




Afd. Openbare Werken

Woonkern : Gieten
Straatnaam : Zaalsteden
Huisnr : 29
Opname datum :

Rioolrevisie

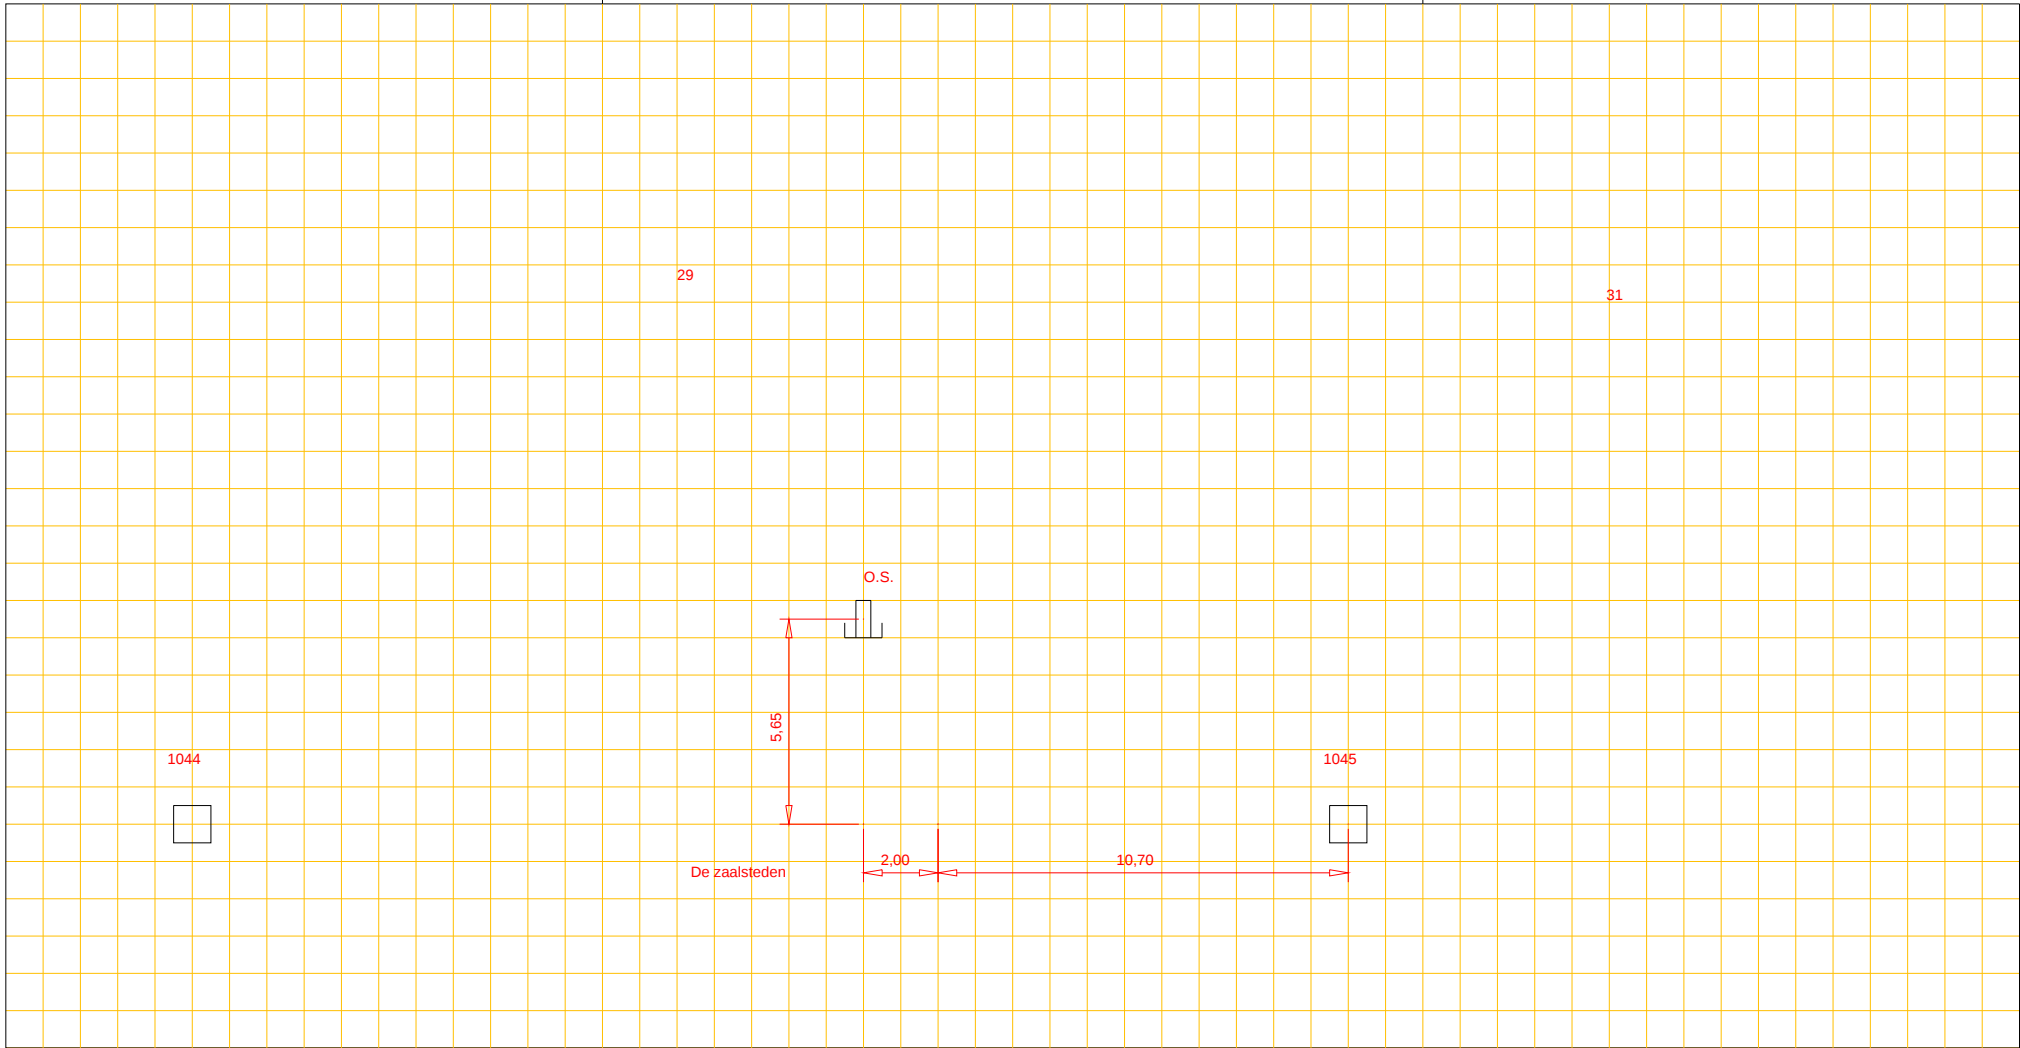

Putnummer	1045
Bovenkant putdeksel	t.o.v. N.A.P. 20,00+ m+
Binnen onderkant buis	t.o.v. N.A.P. 18,58+ m+

PVC riool, Ø 30 cm

Putnummer	1044
Bovenkant putdeksel	t.o.v. N.A.P. 20,05+ m+
Binnen onderkant buis	t.o.v. N.A.P. 18,71+ m+