




Afd. Openbare Werken

Woonkern : Grolloo
Straatnaam : Schoonloerstraat
Huisnr : 4
Opname datum : 20-10-2005

Rioolrevisie

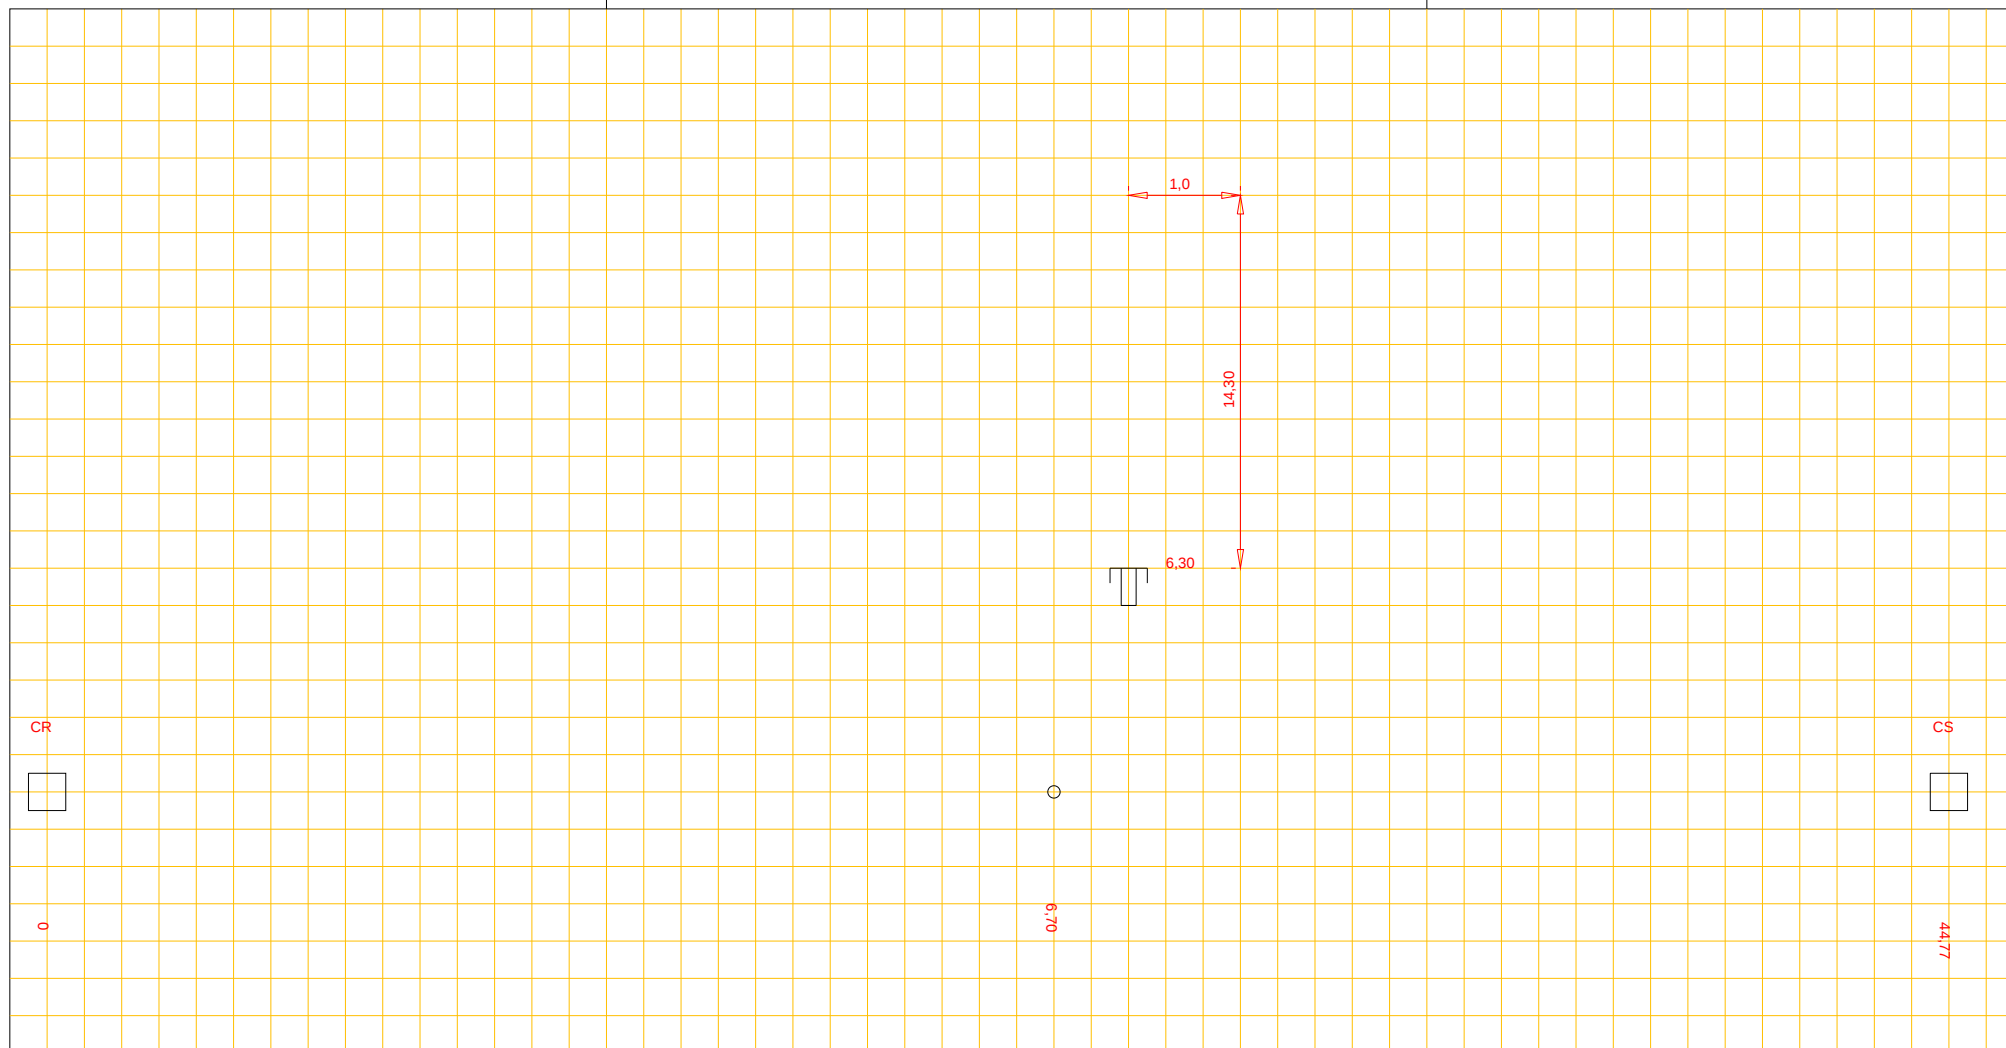

Putnummer	CR	t.o.v. N.A.P.	
Bovenkant putdeksel		17,69	m+
Binnen onderkant buis		15,93	m+

beton riool, Ø 30 cm

Putnummer	CS	t.o.v. N.A.P.	
Bovenkant putdeksel		17,67	m+
Binnen onderkant buis		15,81	m+