




Afd. Openbare Werken

Woonkern : Gieterveen  
Straatnaam : Bonnerveen  
Huisnr : 40  
Opname datum : 1992

Rioolrevisie

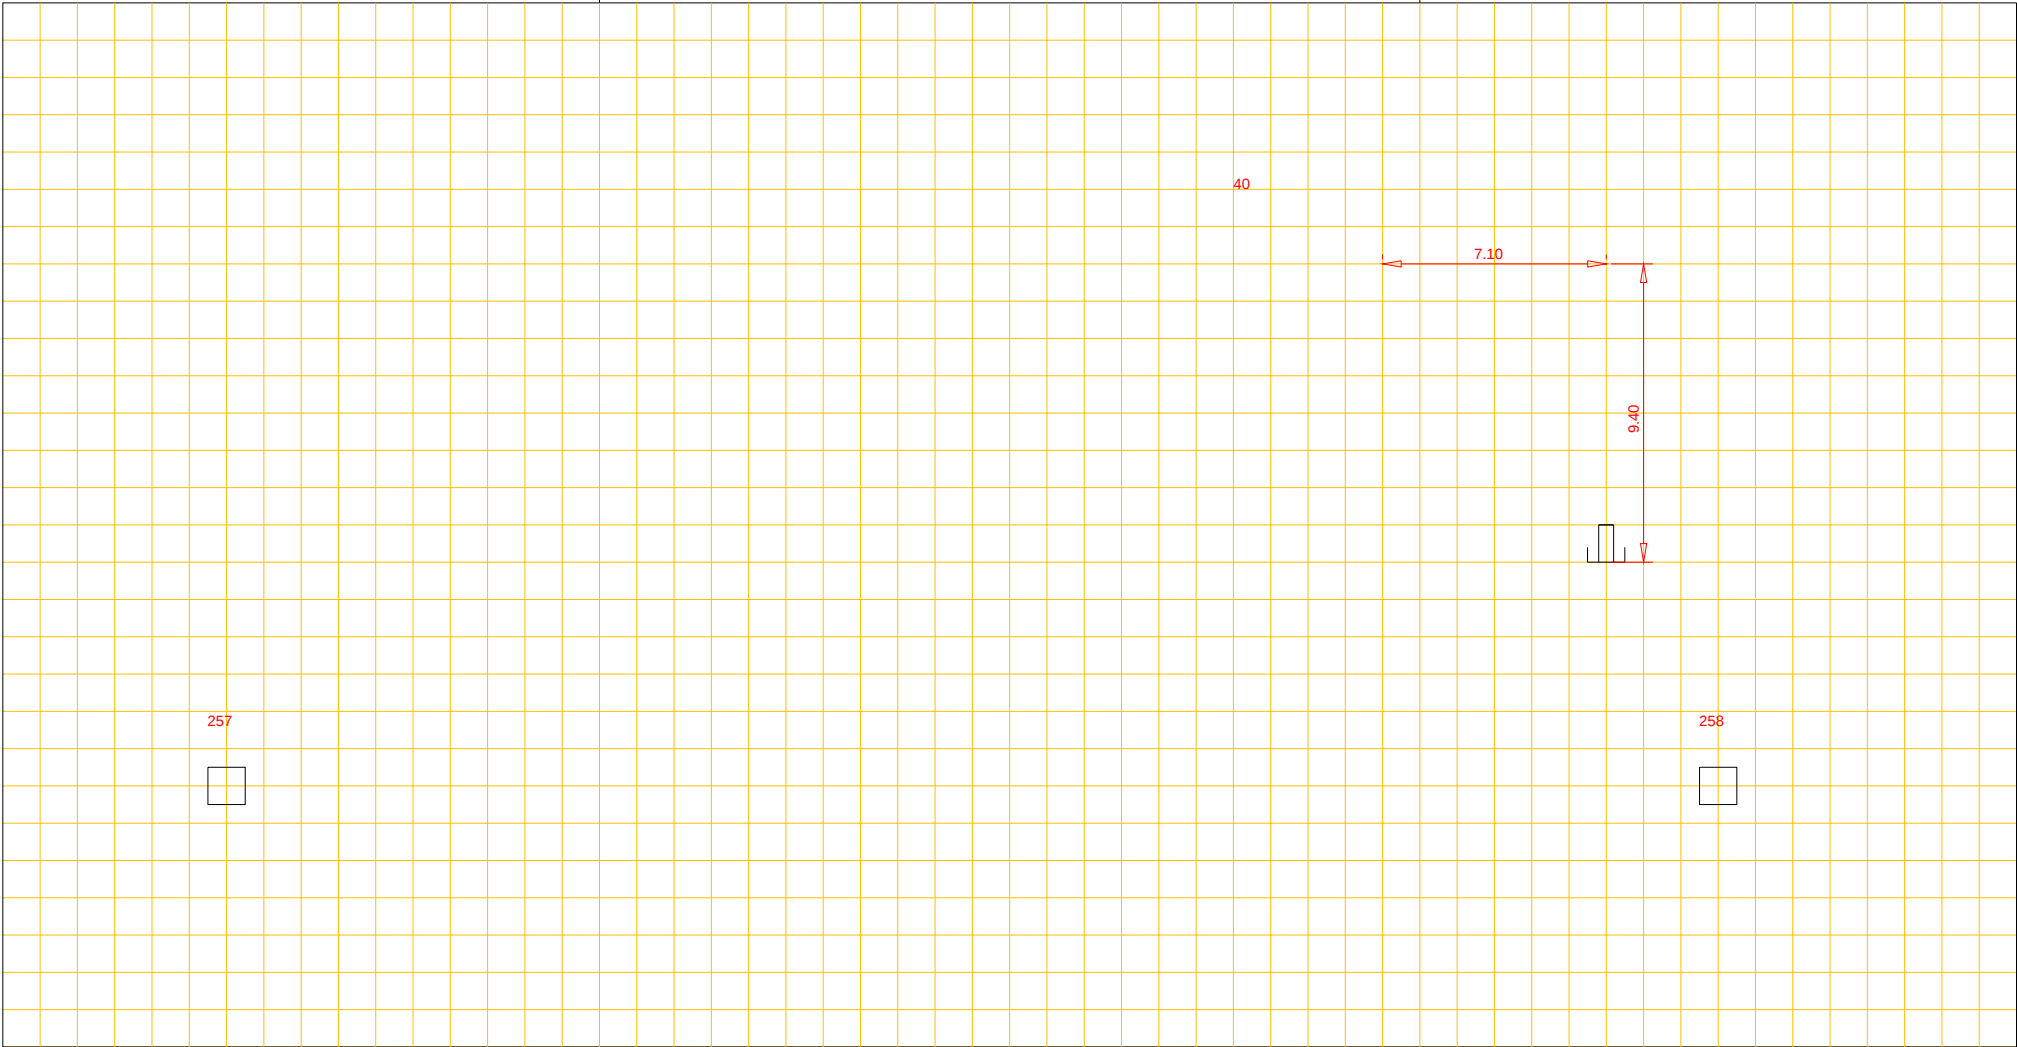

Putnummer 257  
Bovenkant putdeksel t.o.v. N.A.P. m+  
Binnen onderkant buis t.o.v. N.A.P. m+

pvc riool, Ø 200 cm

Putnummer 258  
Bovenkant putdeksel t.o.v. N.A.P. m+  
Binnen onderkant buis t.o.v. N.A.P. m+