




Afd. Openbare Werken

Woonkern : Gieten
Straatnaam : Hanekampen
Huisnr : 3
Opname datum :

Rioolrevisie

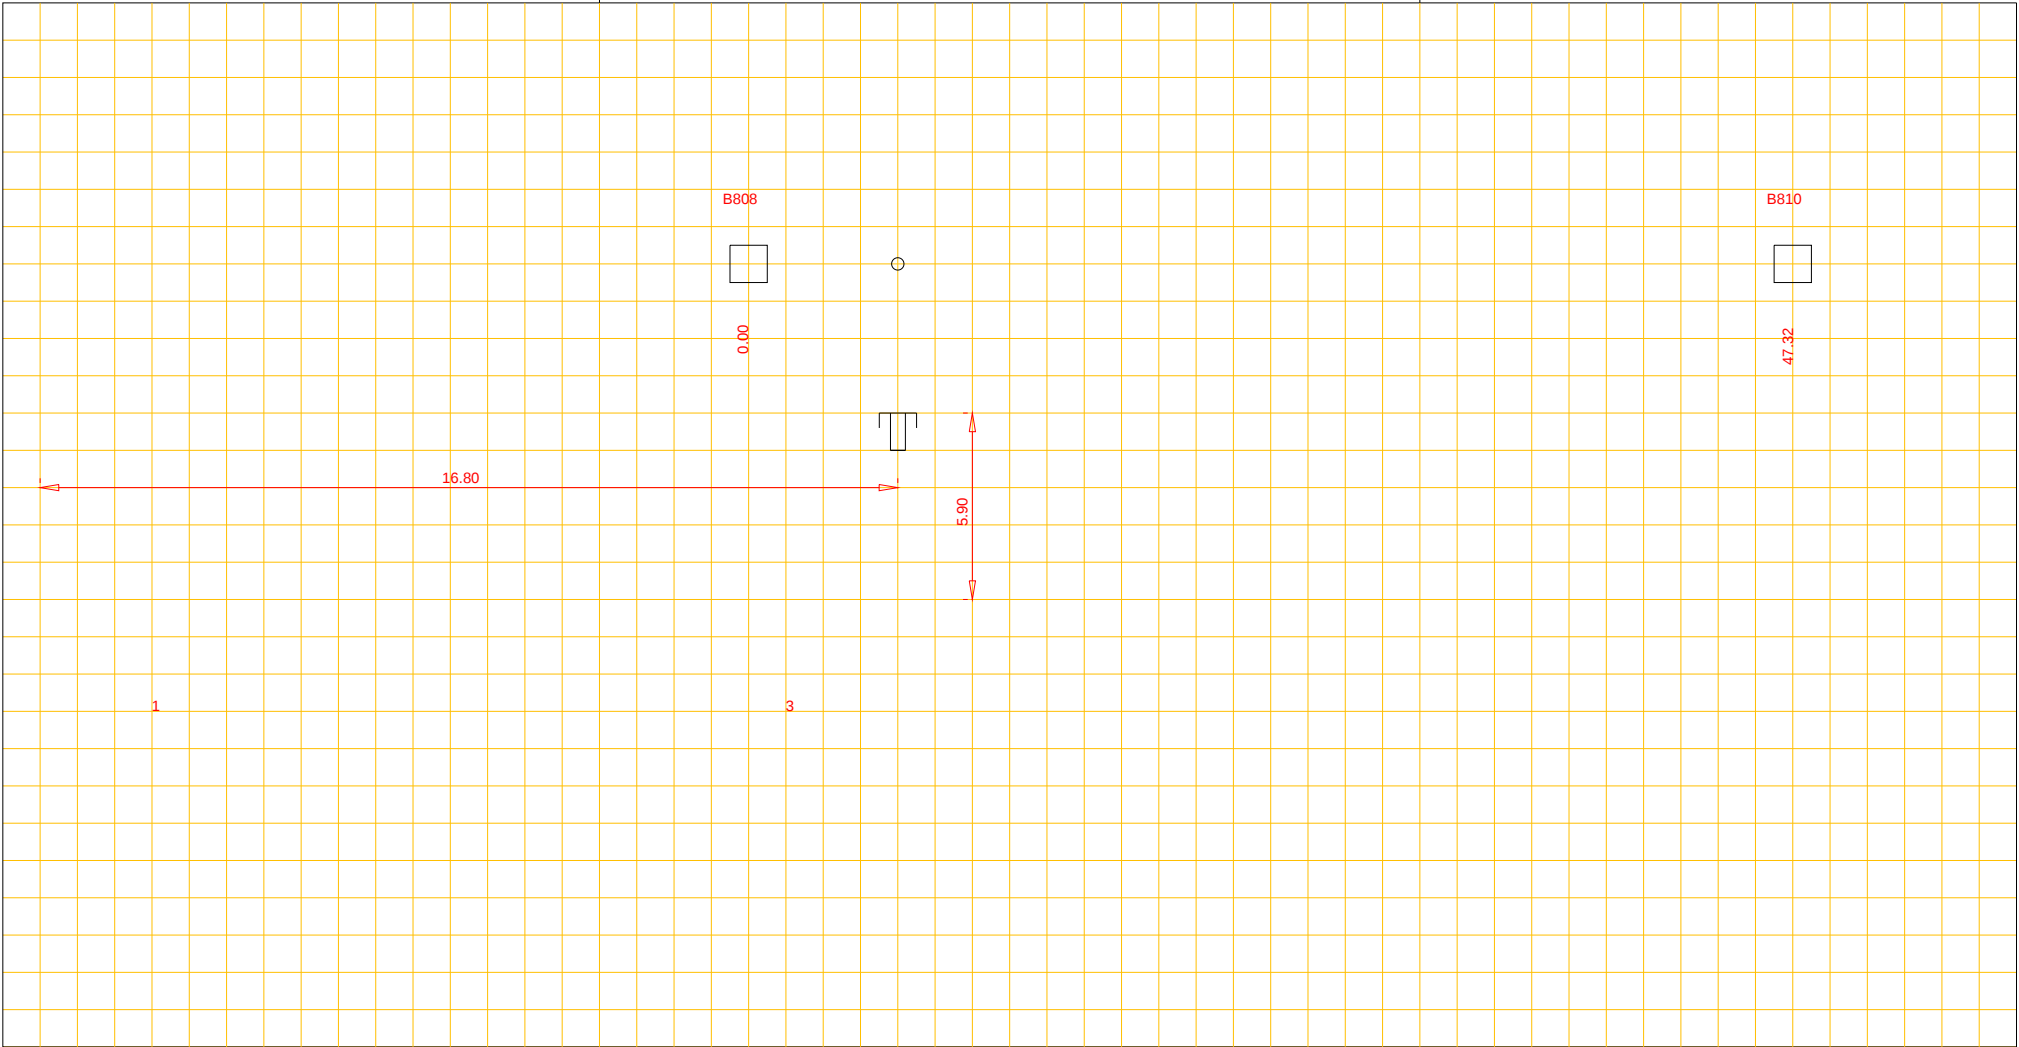

Putnummer	B808
Bovenkant putdeksel	t.o.v. N.A.P. m+
Binnen onderkant buis	t.o.v. N.A.P. m+

beton riool, Ø 250 cm

Putnummer	B810
Bovenkant putdeksel	t.o.v. N.A.P. m+
Binnen onderkant buis	t.o.v. N.A.P. m+