




Afd. Openbare Werken

Woonkern : Gieterveen
Straatnaam : Boerendijk
Huisnr : 23
Opname datum : 1986

Rioolrevisie

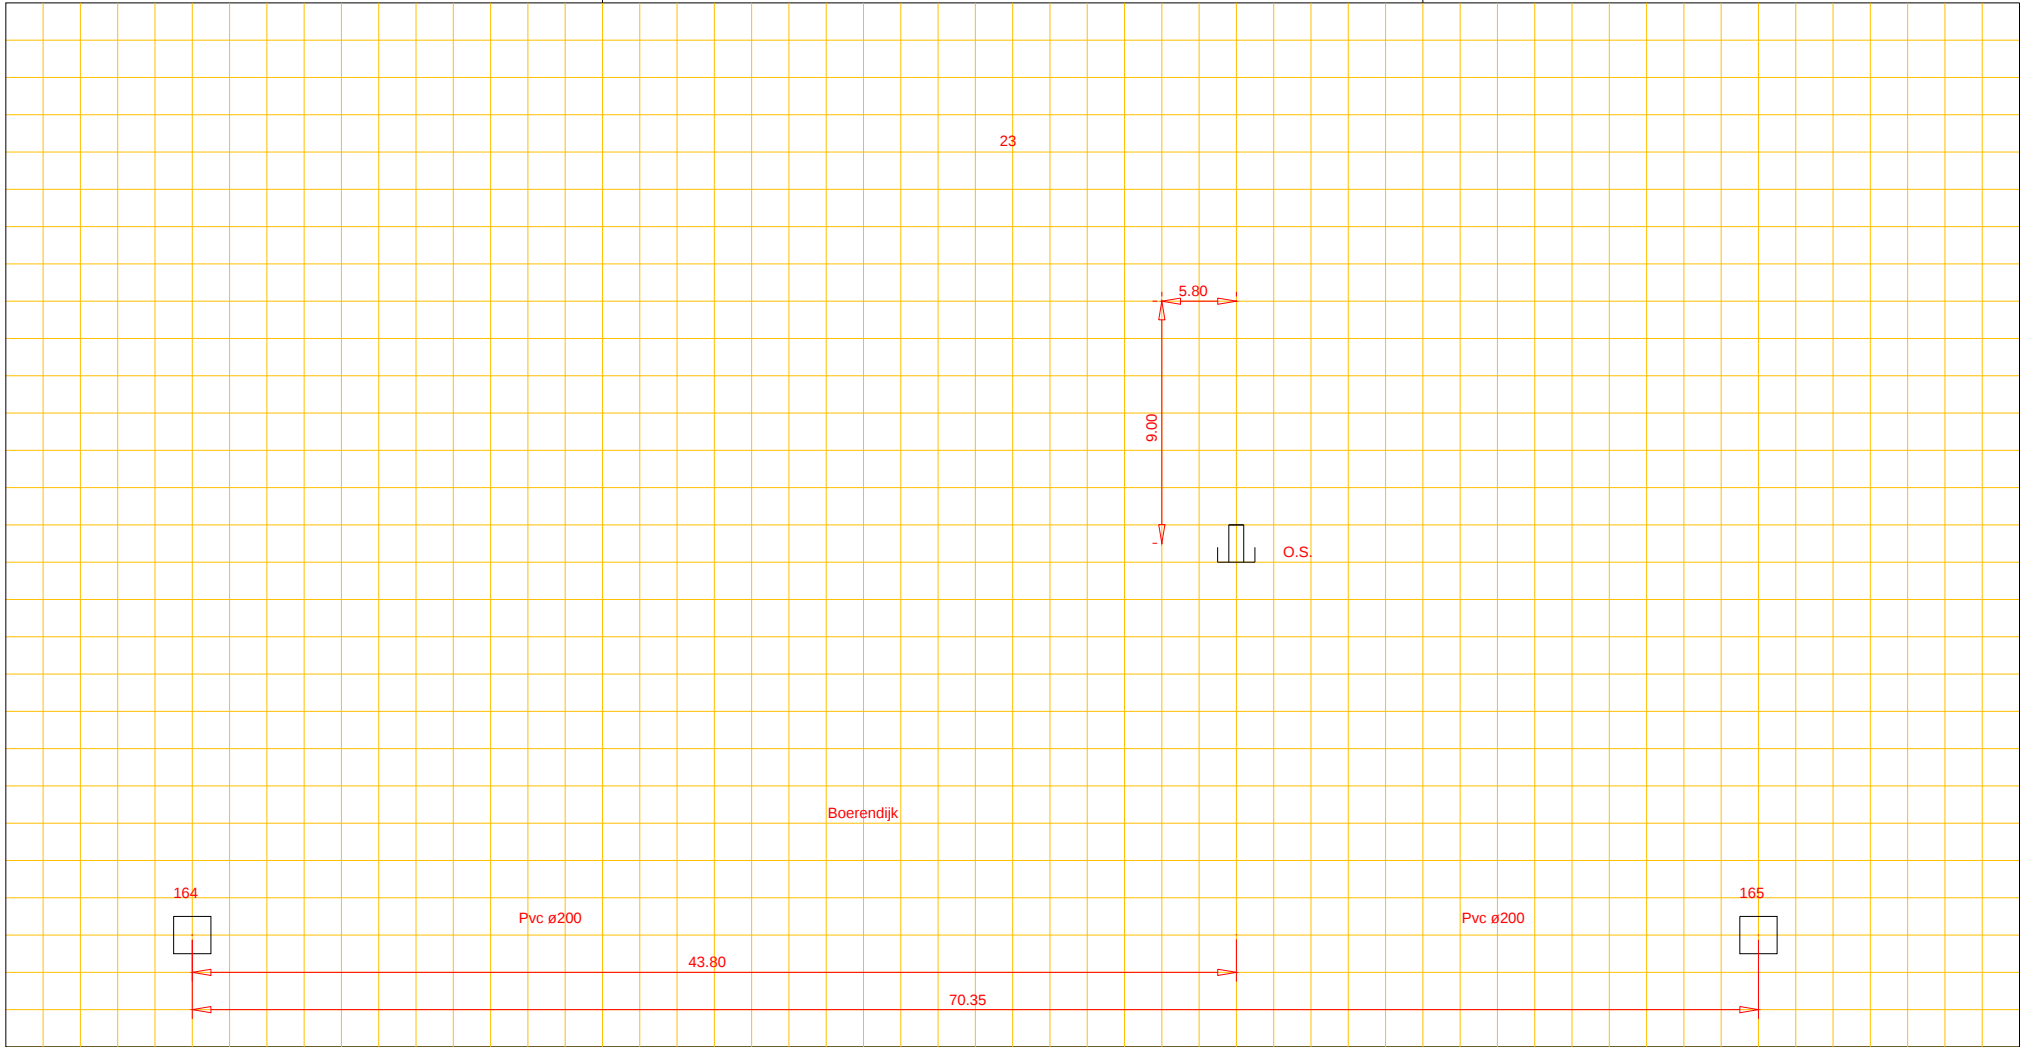

Putnummer	164
Bovenkant putdeksel	t.o.v. N.A.P. 3.815+ m+
Binnen onderkant buis	t.o.v. N.A.P. 2.395+ m+

Pvc riool, Ø 20 cm

Putnummer	165
Bovenkant putdeksel	t.o.v. N.A.P. 3.657+ m+
Binnen onderkant buis	t.o.v. N.A.P. 2.277+ m+