


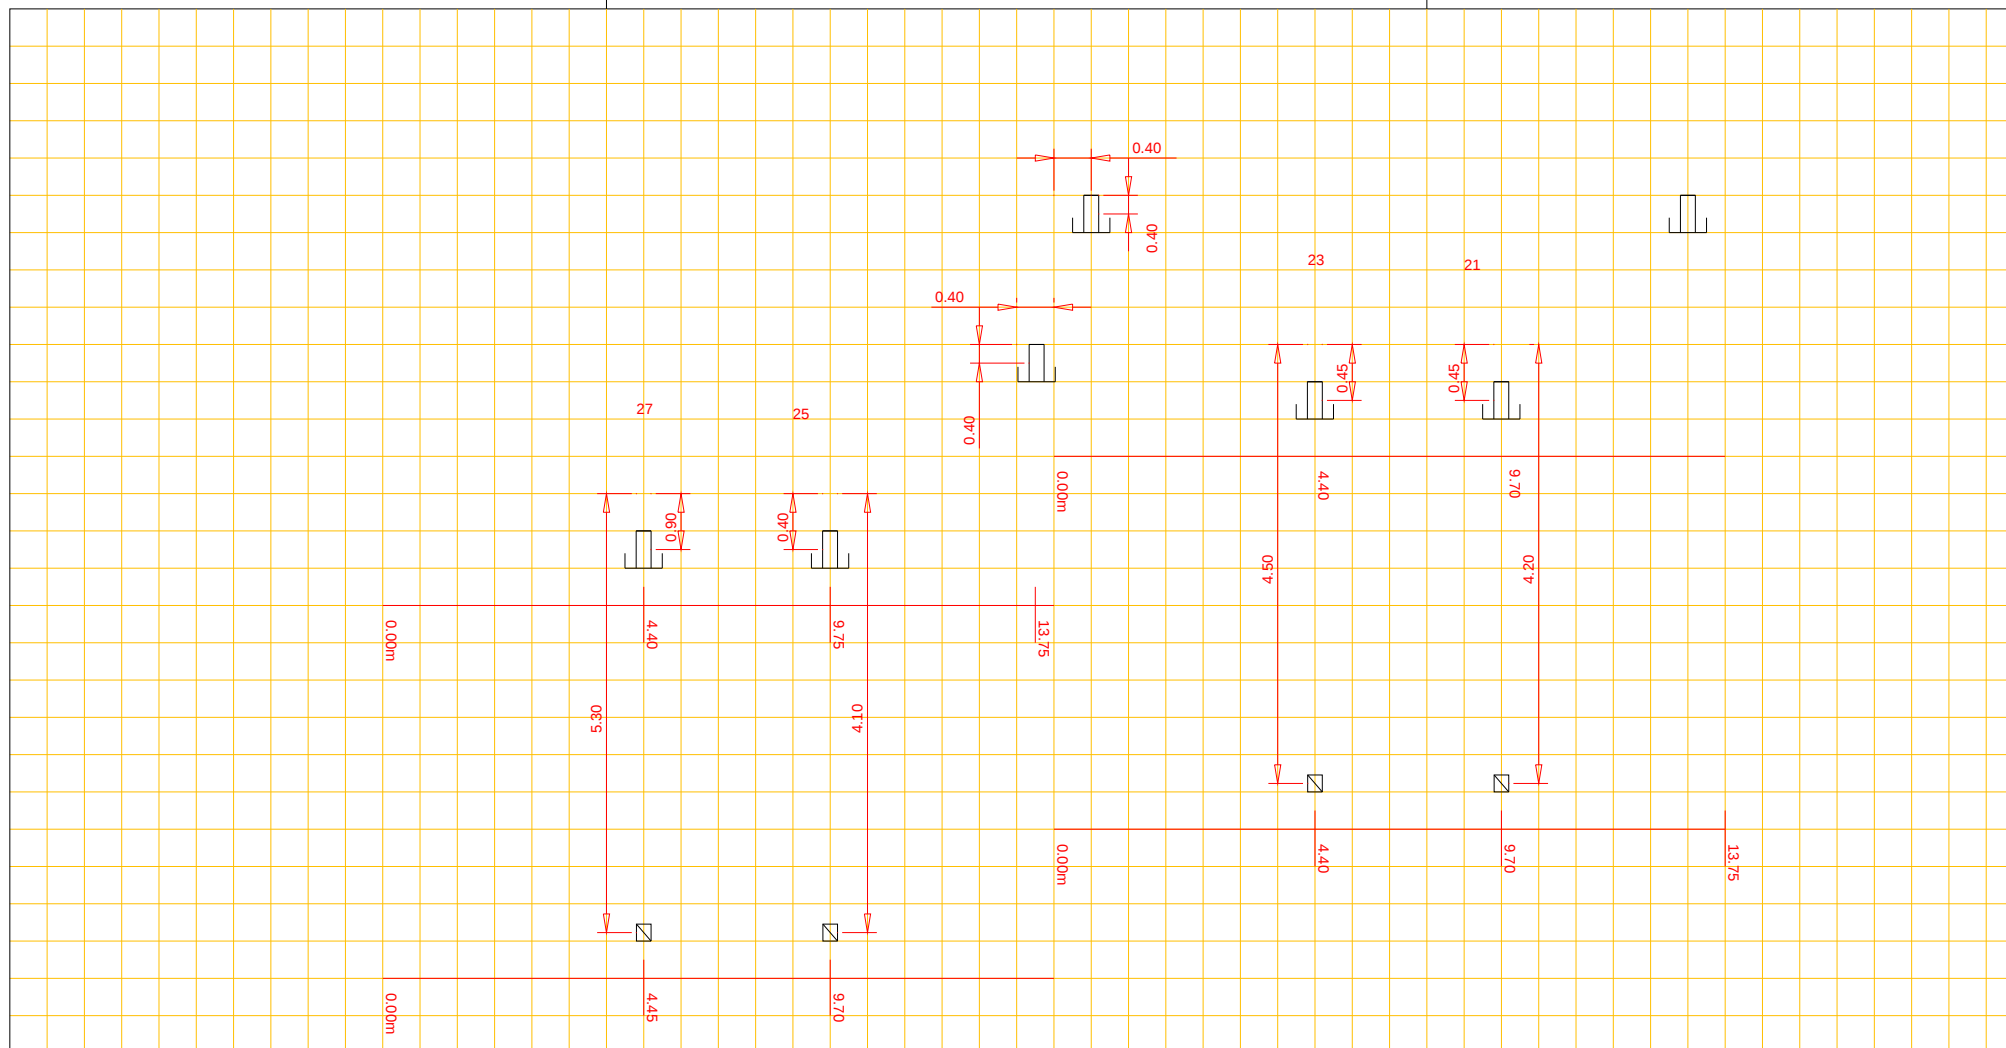

Afd. Openbare Werken

Woonkern : Rolde
Straatnaam : Dopheide
Huisnr : 21, 23, 25, 27
Opname datum :

Rioolrevisie



Putnummer

Bovenkant putdeksel

Binnen onderkant buis

t.o.v. N.A.P.

t.o.v. N.A.P.

m+

m+

riool, Ø cm

Putnummer

Bovenkant putdeksel

Binnen onderkant buis

t.o.v. N.A.P.

t.o.v. N.A.P.

m+

m+