




Afd. Openbare Werken

Woonkern : Gieten
Straatnaam : Keurnotenlaan
Huisnr : 5
Opname datum :

Rioolrevisie

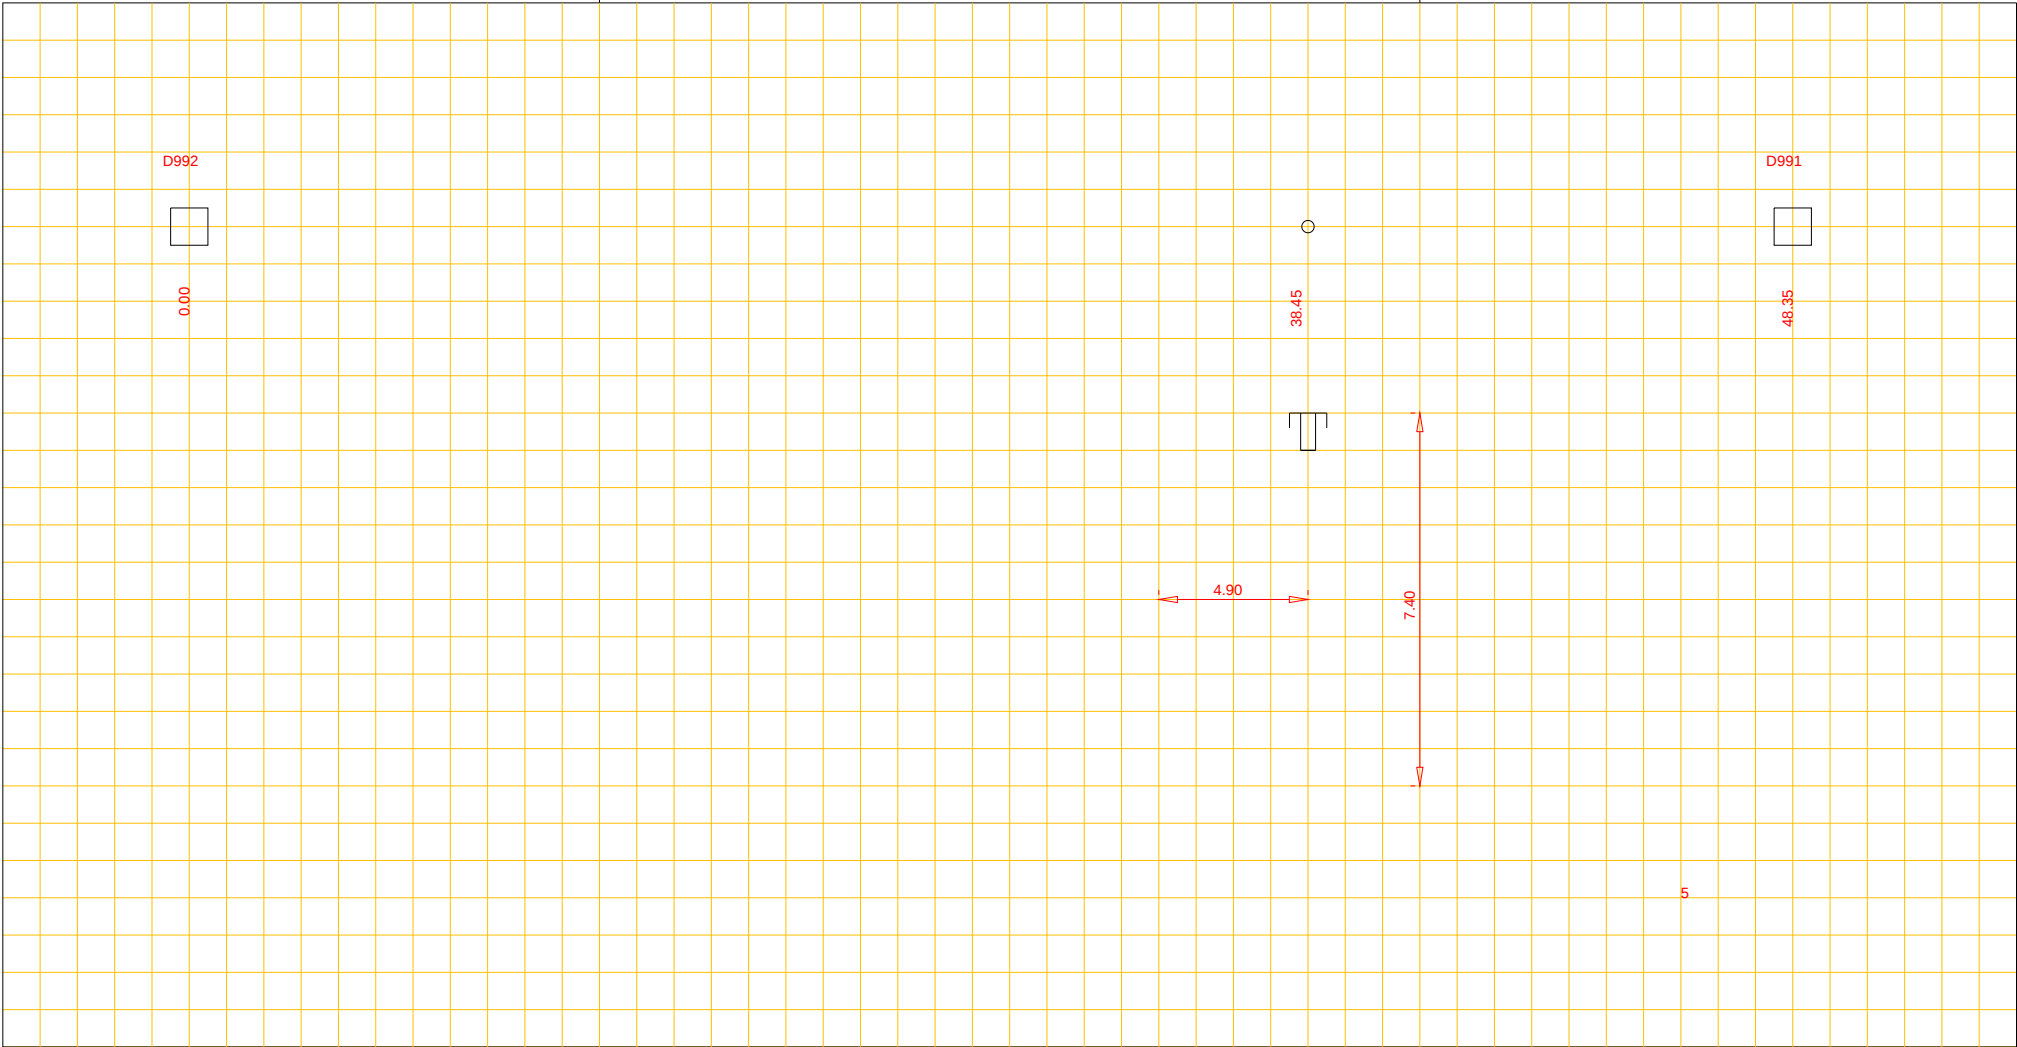

Putnummer D992
Bovenkant putdeksel t.o.v. N.A.P. m+
Binnen onderkant buis t.o.v. N.A.P. m+

beton riool, Ø 300/450

Putnummer D991
Bovenkant putdeksel t.o.v. N.A.P. m+
Binnen onderkant buis t.o.v. N.A.P. m+