


GEMEENTE GASSELTE
 VOONKERN
 PROJECT GS-217
 Burgerweg

AFSTAND KONTROLEPUT H.O.H 55.30 m

KAART nr. 7
 VAN KONTROLEPUT
 nr. 3 TOT nr. 4

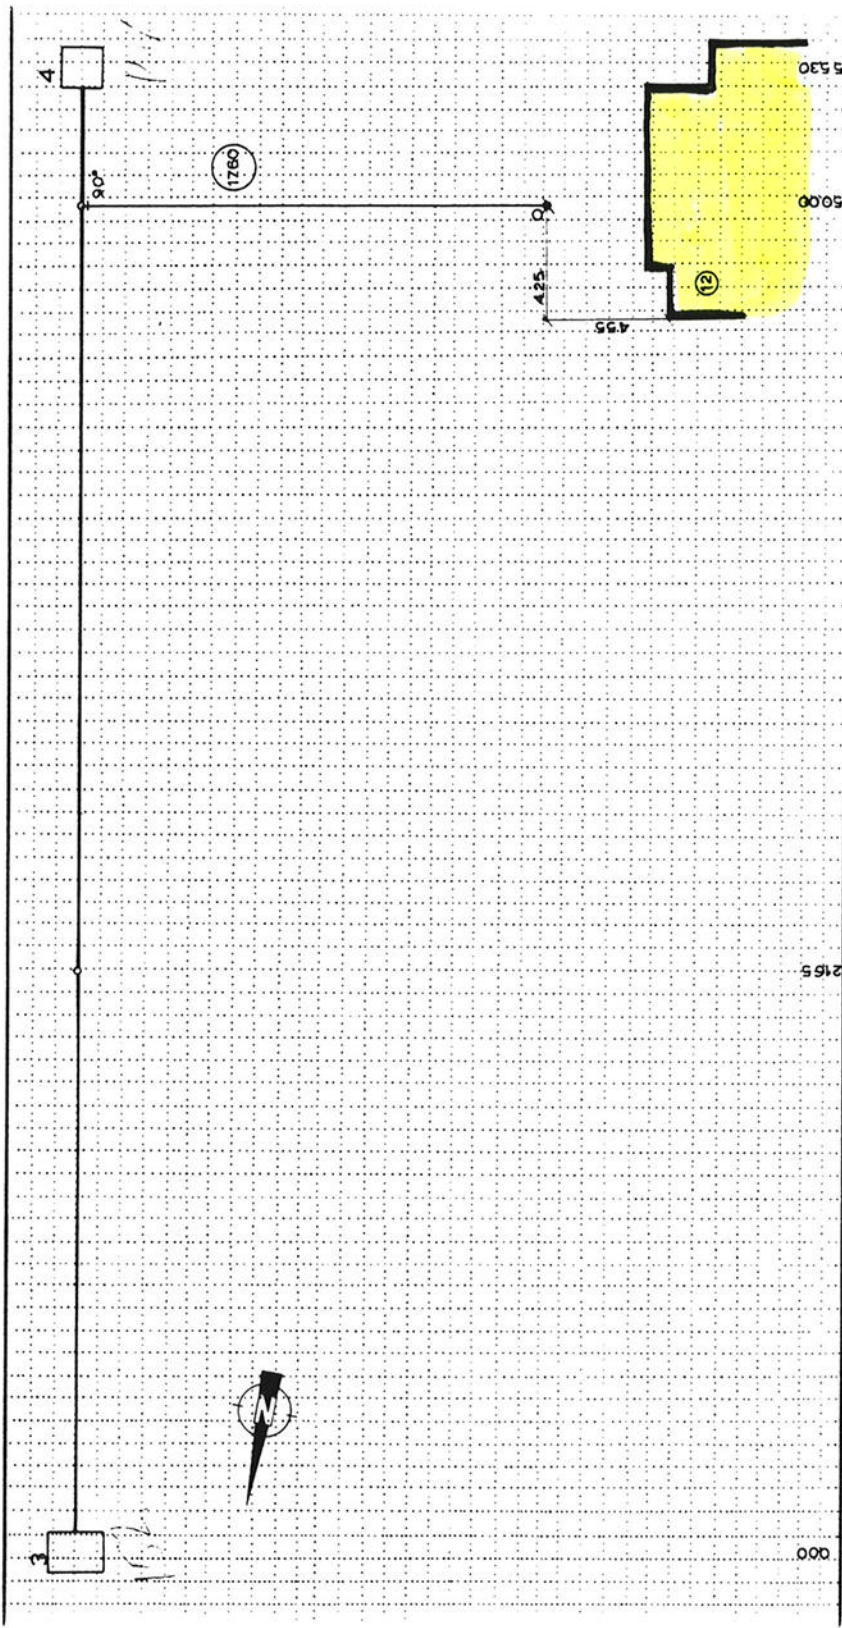

KONTROLEPUT nr. 3 BOVENKANT PUTDEKSEL BINNENONDERKANT RIOOL	GROOT 1.00 x 150 m 10v N.A.P. 16.78 m+ 10v N.A.P. 14.78 m+	PROFIEL VAN HET RIOOL Ø60 STROOMRICHTING	KONTROLEPUT nr. 4 BOVENKANT PUTDEKSEL BINNENONDERKANT RIOOL	GROOT 100 x 100 10v N.A.P. 17.76 10v N.A.P. 14.85
---	--	---	---	---

INGENIEURS- EN ARCHITECTENBURO MABEG-VAN HASSELT 8