




Afd. Openbare Werken

Woonkern : Gieten
Straatnaam : Duurschenlaan
Huisnr : 23
Opname datum :

Rioolrevisie

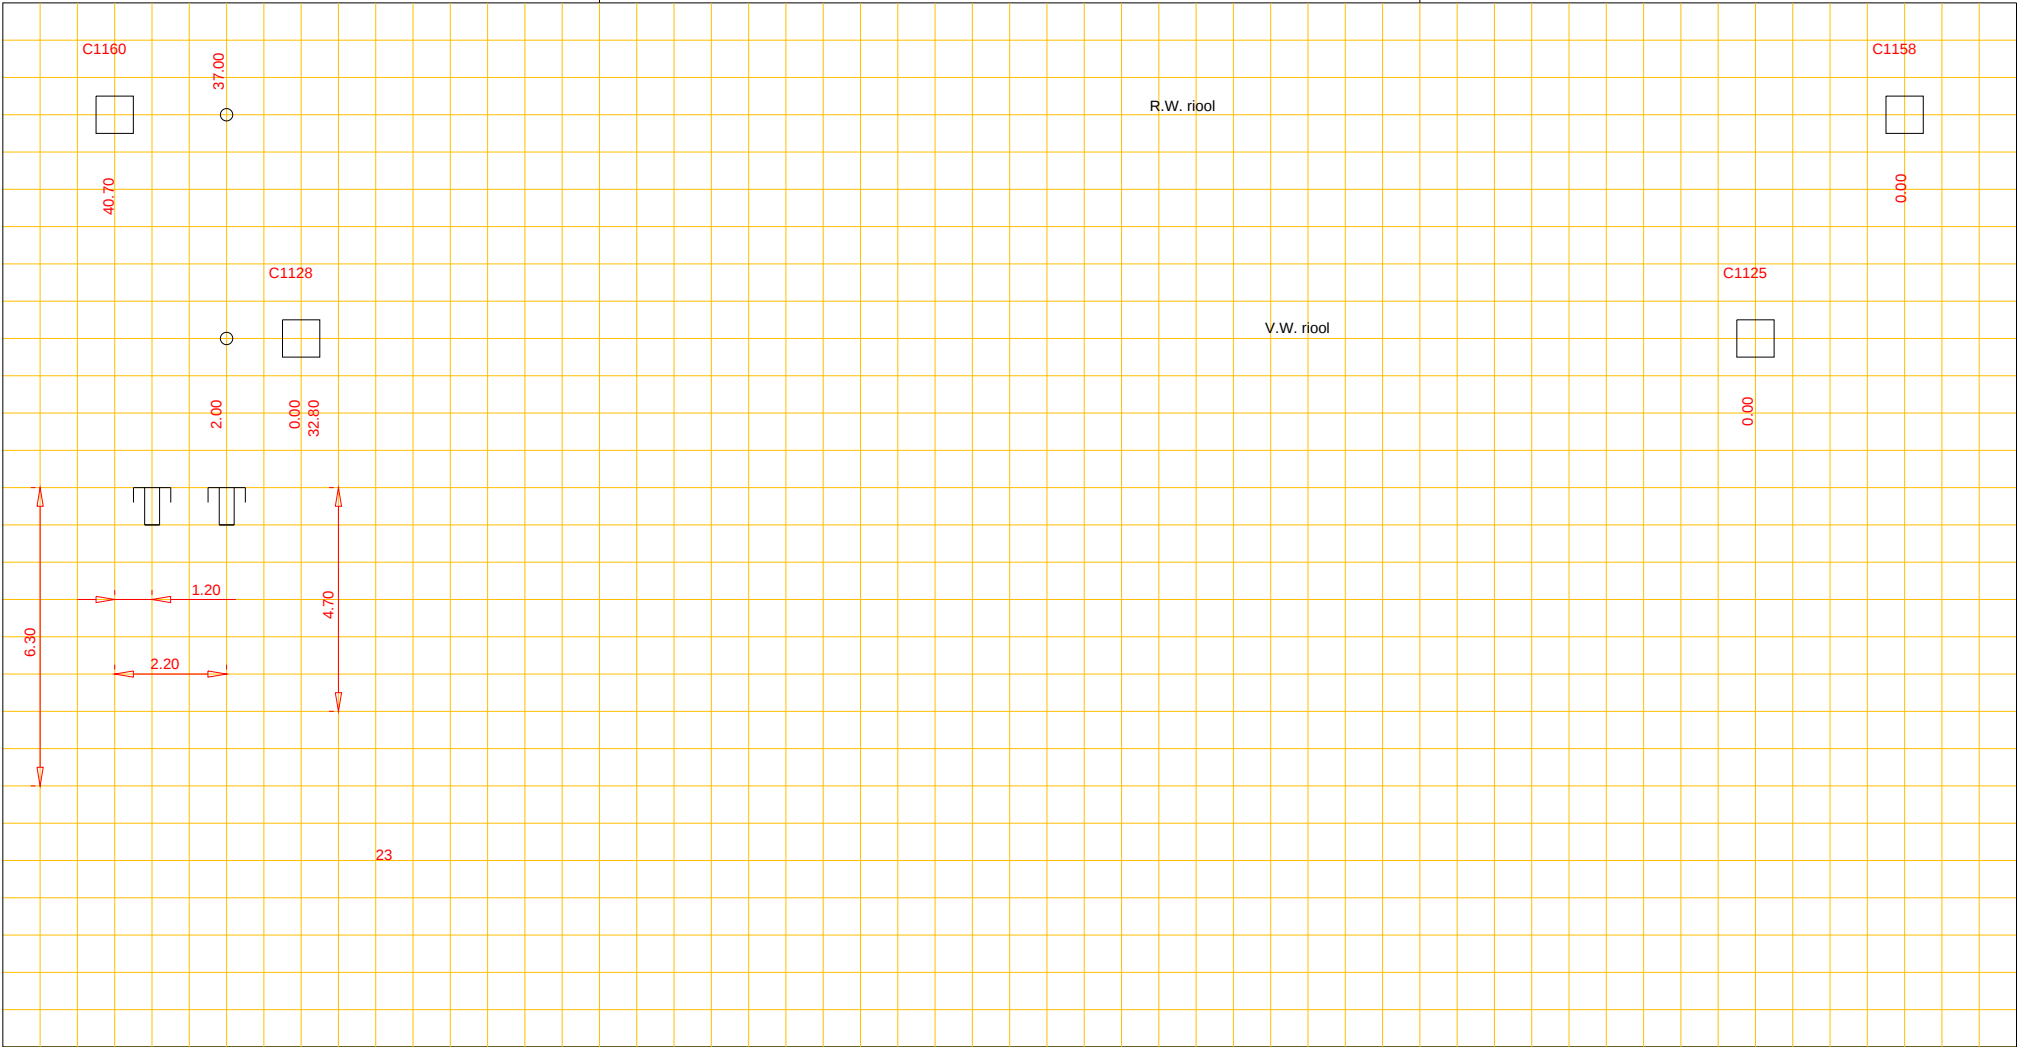

Putnummer C1128
Bovenkant putdeksel t.o.v. N.A.P. m+
Binnen onderkant buis t.o.v. N.A.P. m+

pvc riool, Ø 250 cm

Putnummer C1125
Bovenkant putdeksel t.o.v. N.A.P. m+
Binnen onderkant buis t.o.v. N.A.P. m+