




Afd. Openbare Werken

Woonkern : Gieterveen
Straatnaam : Veenakkers
Huisnr : 10
Opname datum : 26-09-2013

Rioolrevisie

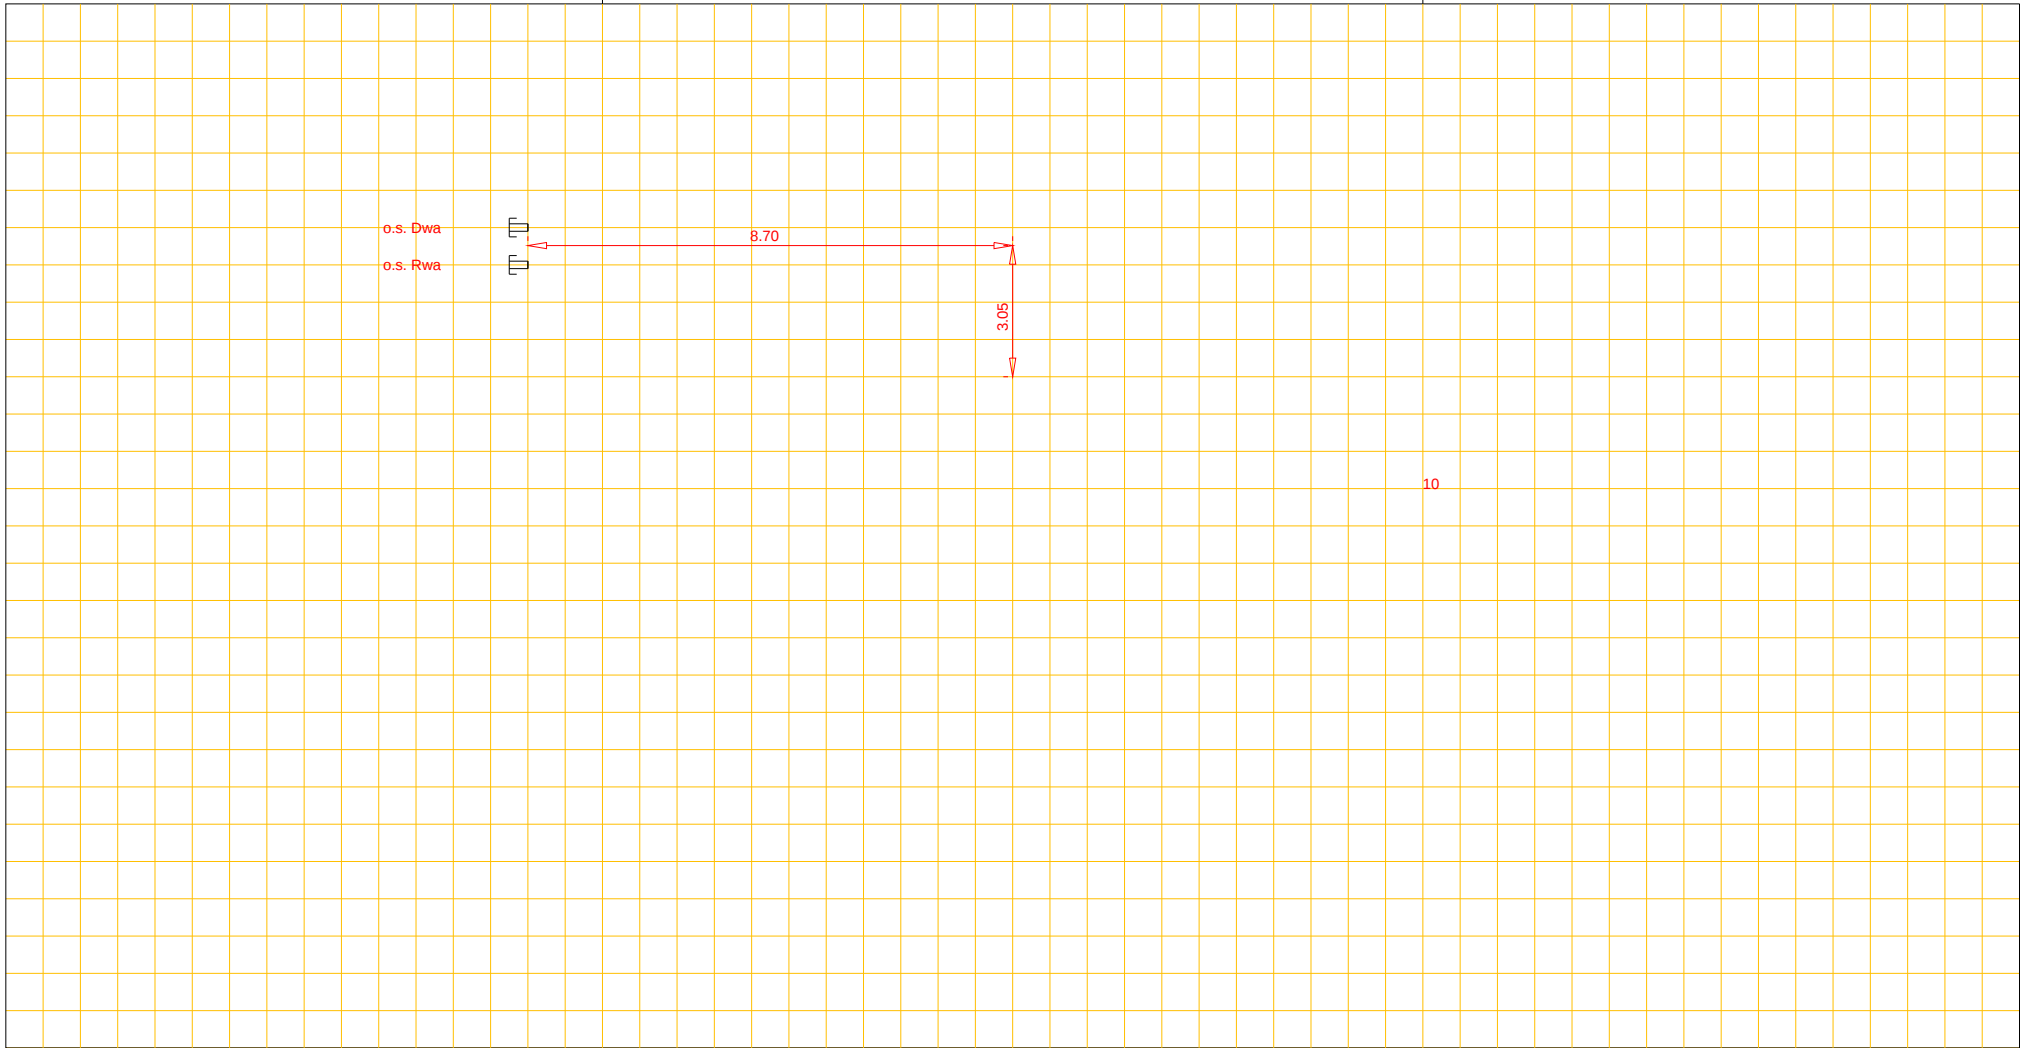

Putnummer 411
Bovenkant putdeksel t.o.v. N.A.P. 3.55+ m+
Binnen onderkant buis t.o.v. N.A.P. 1.91+ m+

Pvc riool, Ø 315 cm

Putnummer 412
Bovenkant putdeksel t.o.v. N.A.P. 3.50+ m+
Binnen onderkant buis t.o.v. N.A.P. 1.78+ m+