




Afd. Openbare Werken

Woonkern : ANNEN  
Straatnaam : Hofakkers  
Huisnr : 69  
Opname datum : 22-03-1984/ 05-09-2006

Rioolrevisie

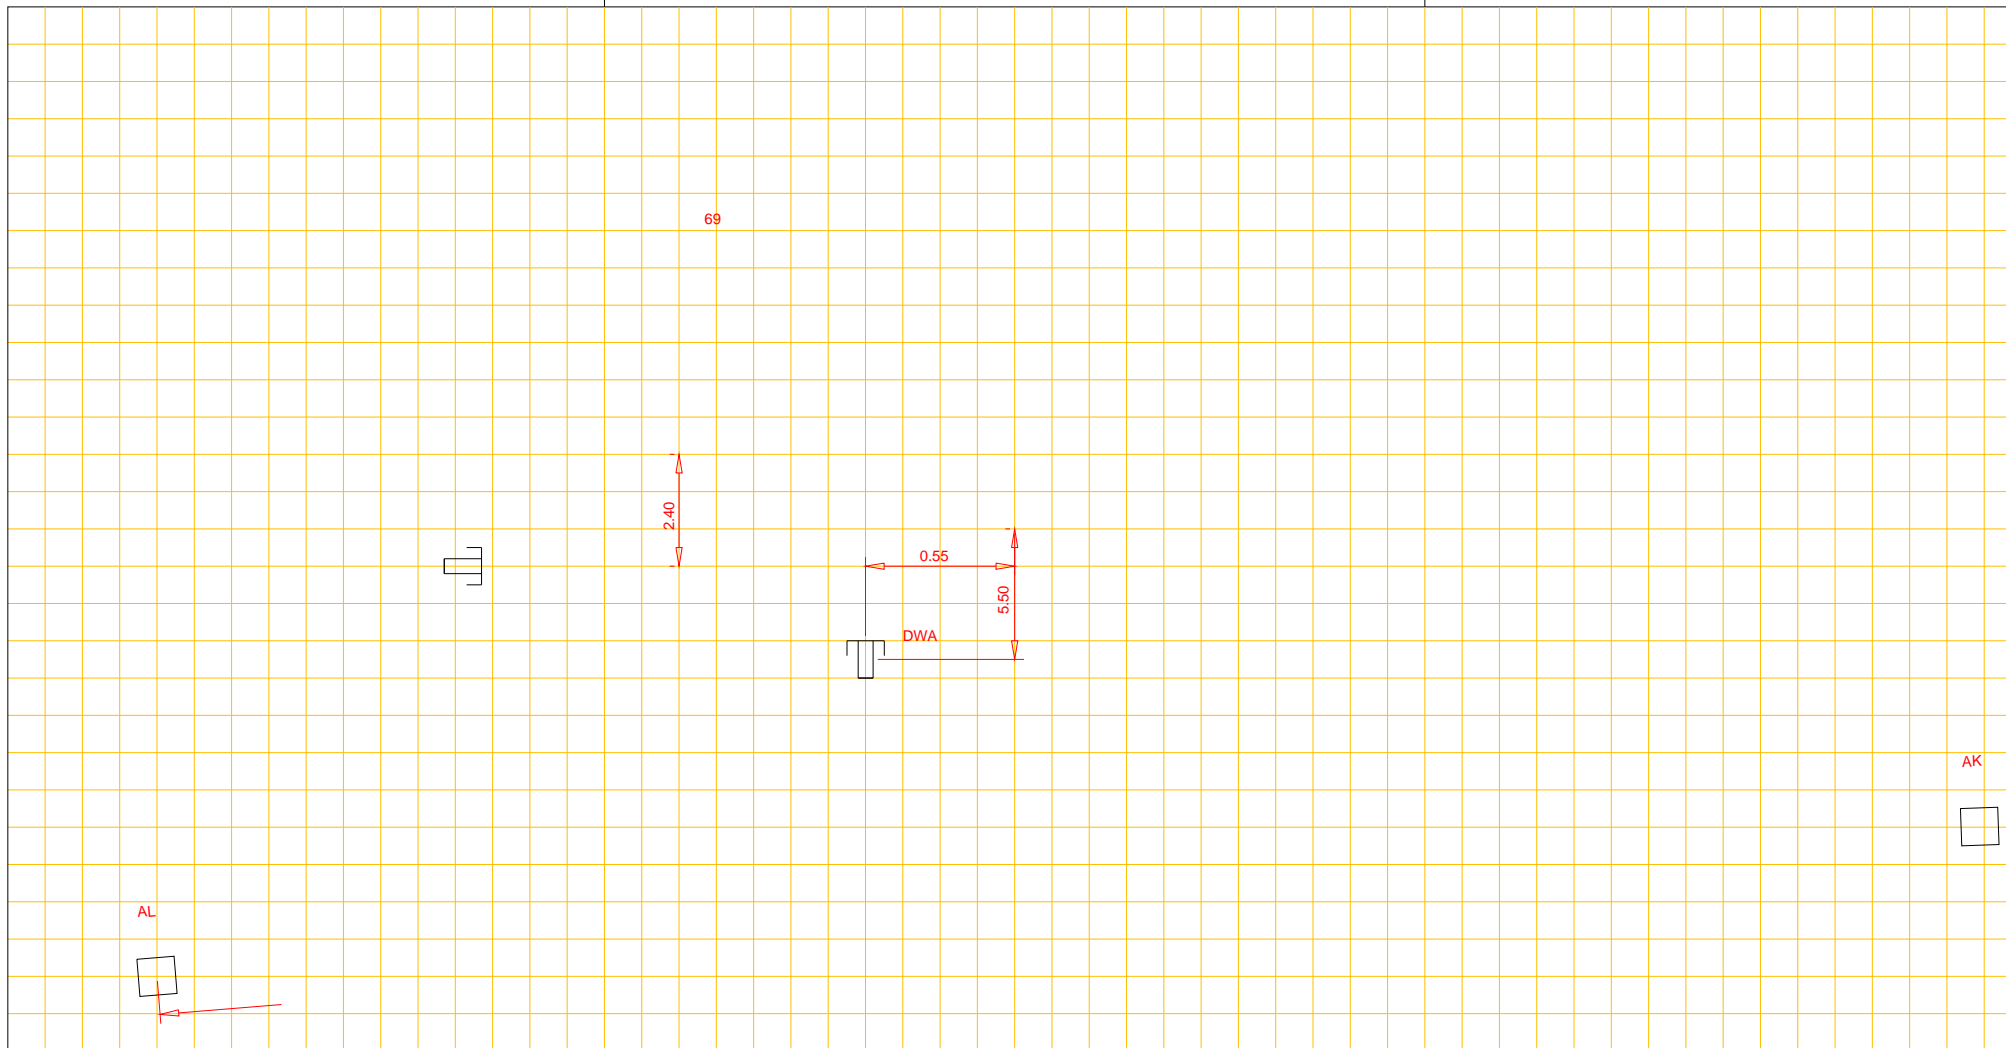

Putnummer		
Bovenkant putdeksel	t.o.v. N.A.P.	m+
Binnen onderkant buis	t.o.v. N.A.P.	m+

riool, Ø cm

Putnummer		
Bovenkant putdeksel	t.o.v. N.A.P.	m+
Binnen onderkant buis	t.o.v. N.A.P.	m+