




Afd. Openbare Werken

Woonkern : ANLOO  
Straatnaam : Lunsenhof  
Huisnr : 1  
Opname datum :

Rioolrevisie

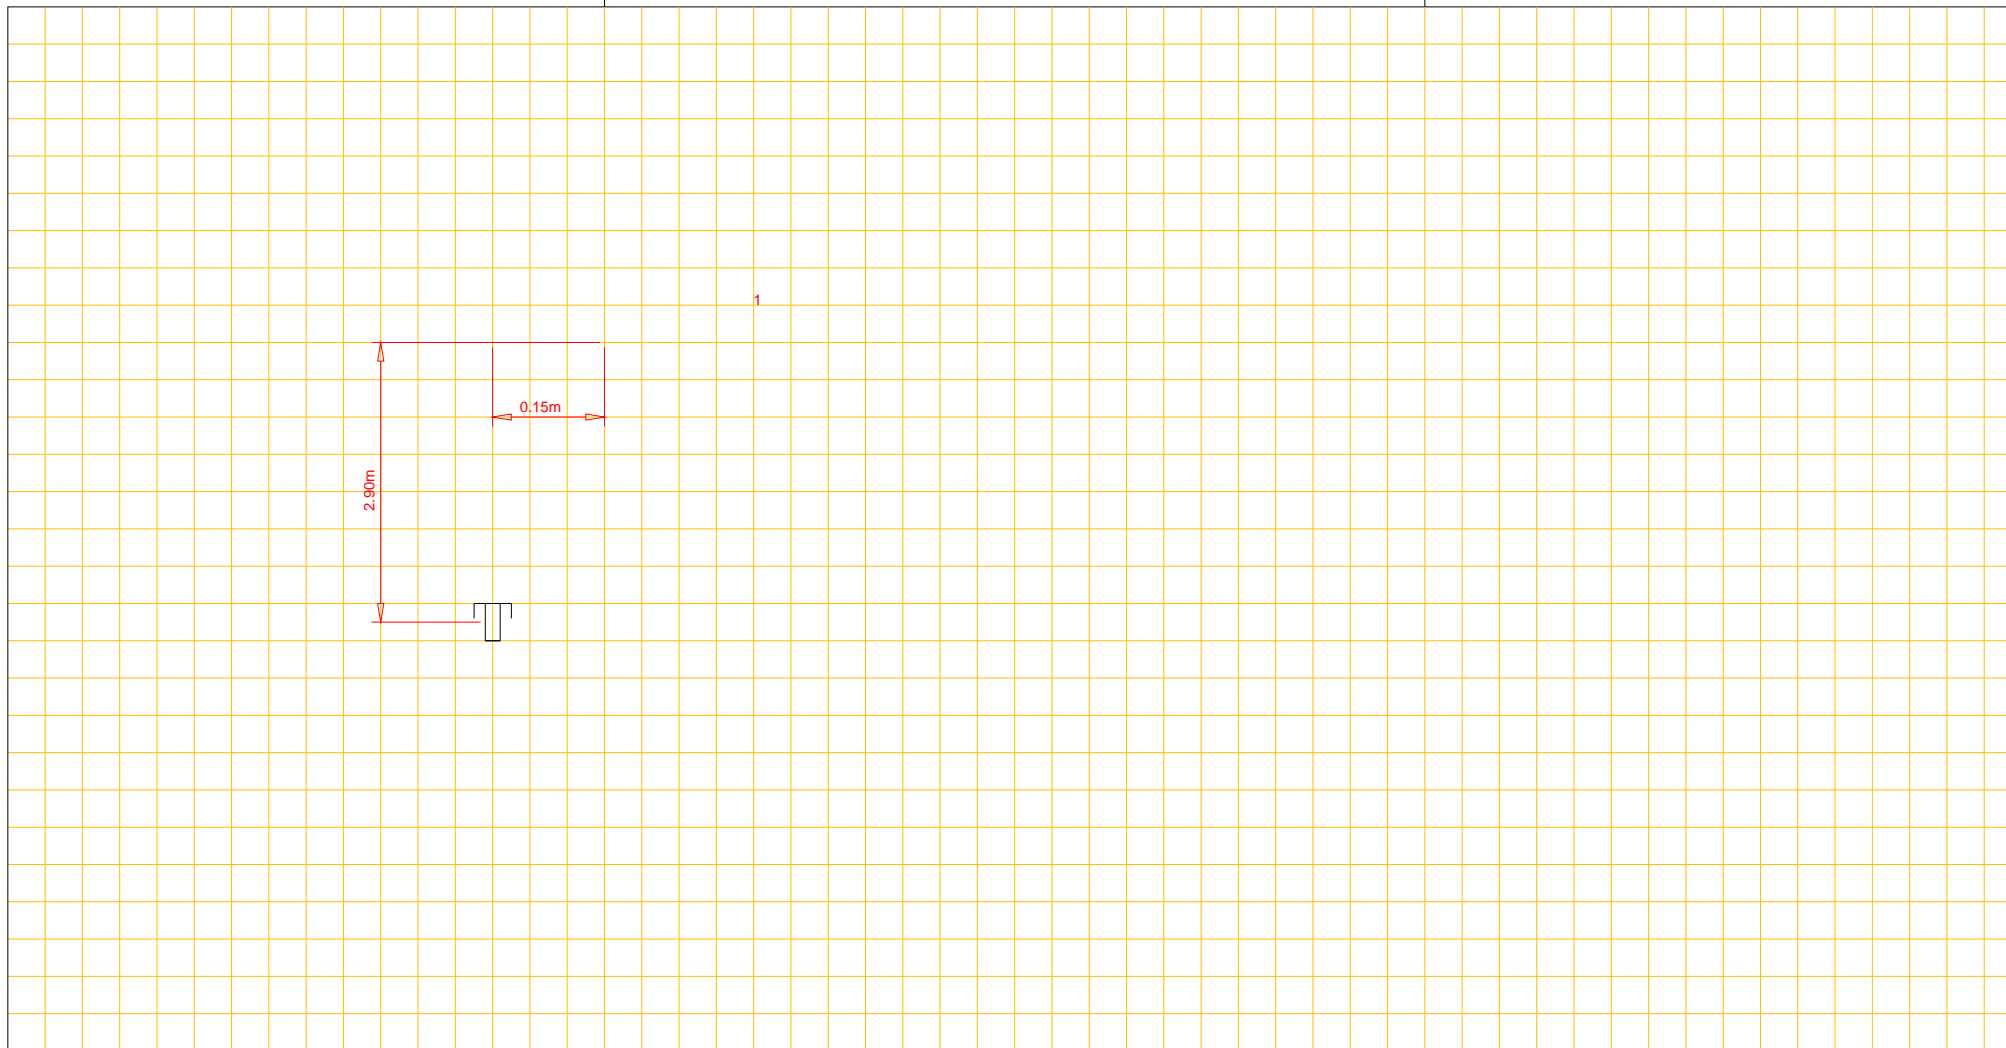

Putnummer	21		
Bovenkant putdeksel	t.o.v. N.A.P.	m+	
Binnen onderkant buis	t.o.v. N.A.P.	m+	

riool, Ø cm

Putnummer	22		
Bovenkant putdeksel	t.o.v. N.A.P.	m+	
Binnen onderkant buis	t.o.v. N.A.P.	m+	