




Afd. Openbare Werken

Woonkern : Gieterveen
Straatnaam : Vonderpad
Huisnr : 14
Opname datum : 25-04-2000

Rioolrevisie

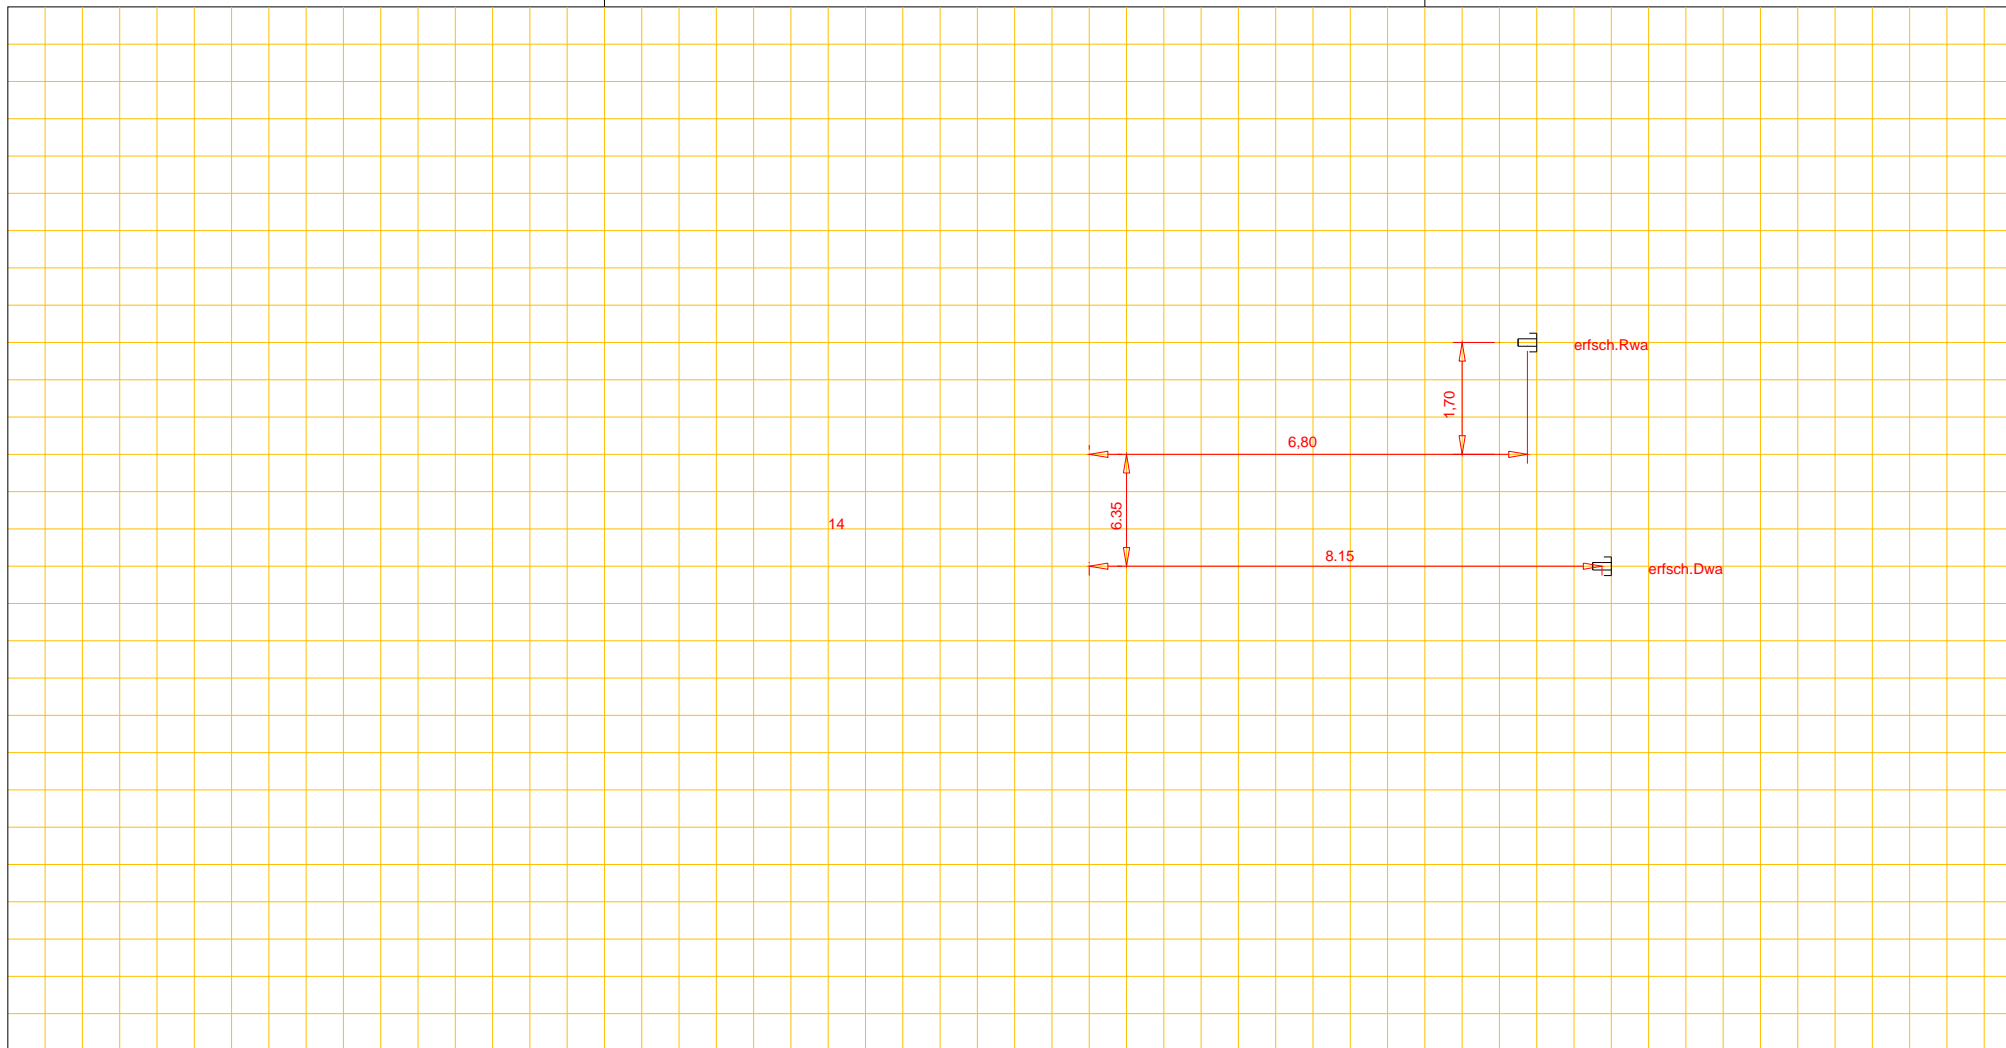

Putnummer		
Bovenkant putdeksel	t.o.v. N.A.P.	m+
Binnen onderkant buis	t.o.v. N.A.P.	m+

riool, Ø cm

Putnummer		
Bovenkant putdeksel	t.o.v. N.A.P.	m+
Binnen onderkant buis	t.o.v. N.A.P.	m+