




Afd. Openbare Werken

Woonkern : Gasselternijveen
Straatnaam : Parallelweg
Huisnr : 34
Opname datum : 29-11-2007

Rioolrevisie

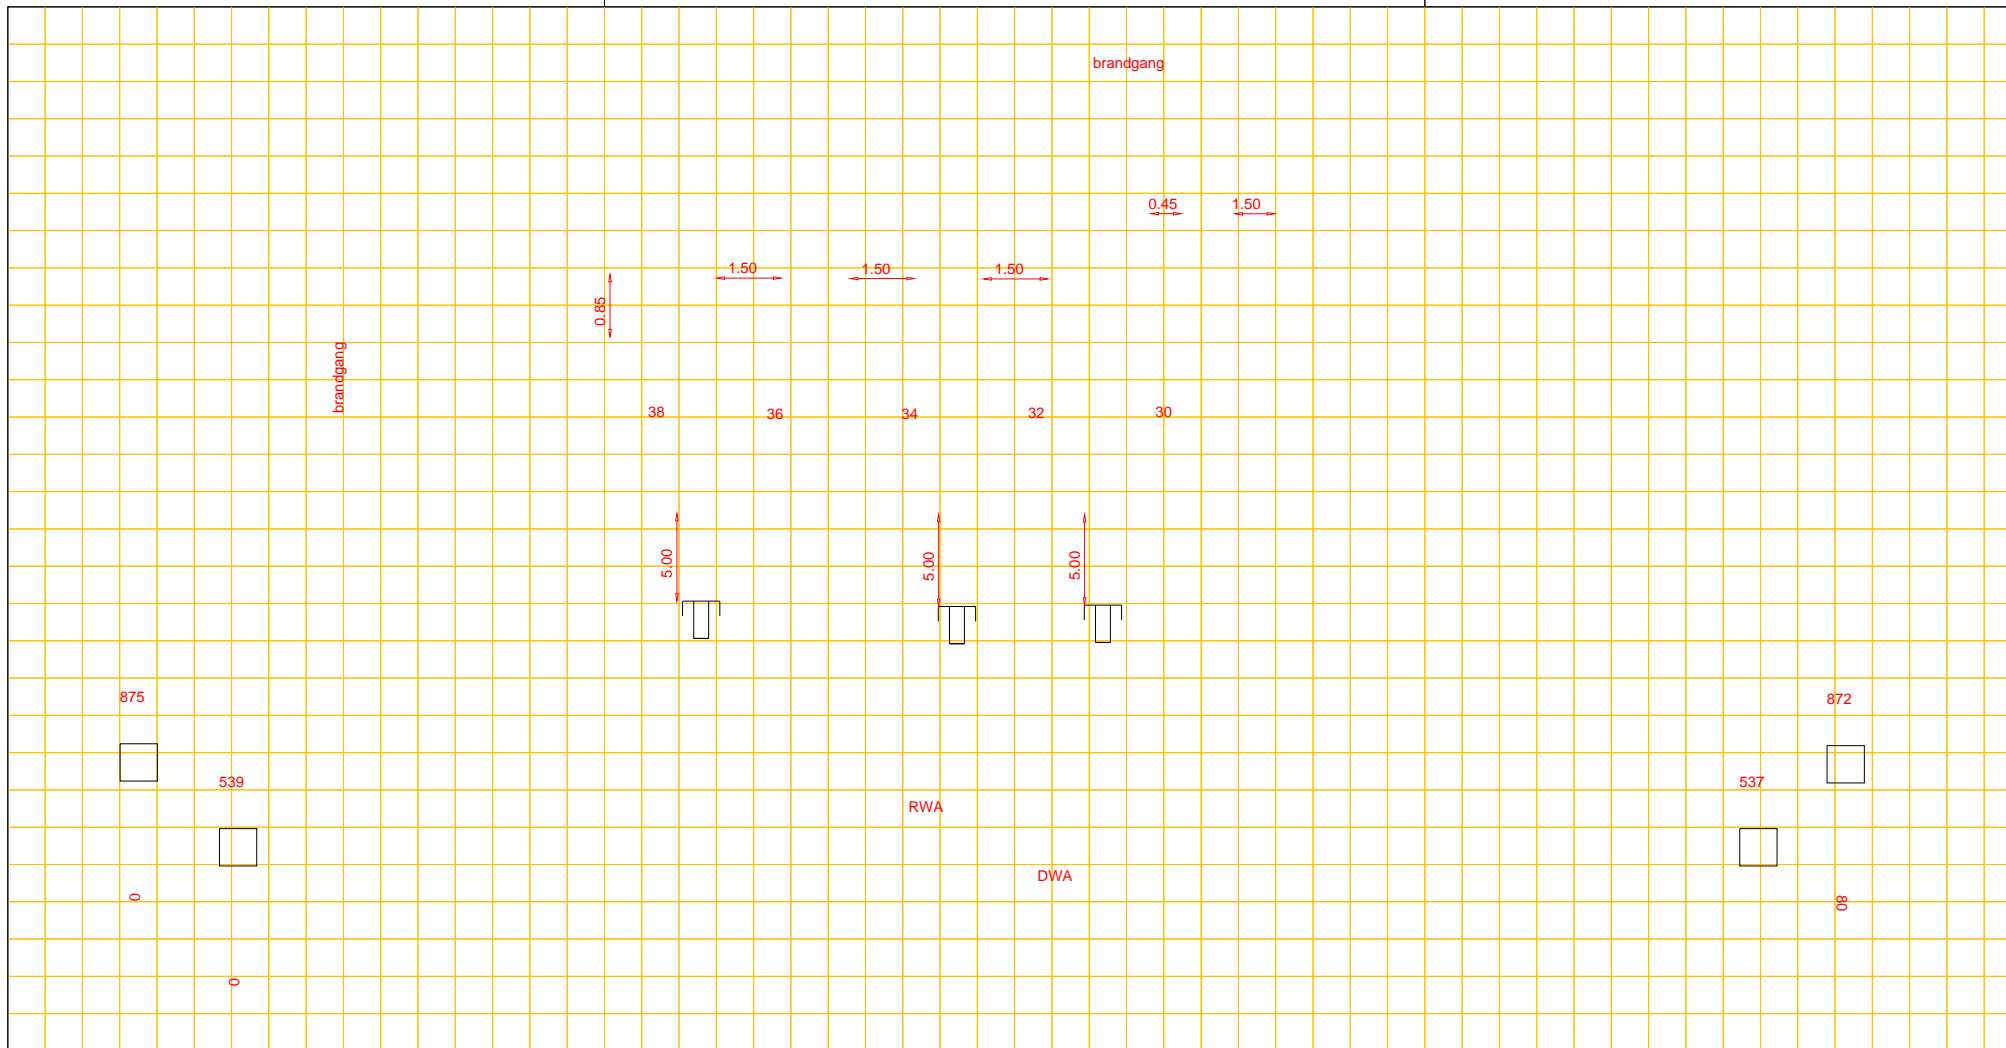

Putnummer	872		
Bovenkant putdeksel	t.o.v. N.A.P.	4.57	m+
Binnen onderkant buis	t.o.v. N.A.P.	3.26	m+

PVC riool, Ø 40.00 cm

Putnummer	875		
Bovenkant putdeksel	t.o.v. N.A.P.	4.57	m+
Binnen onderkant buis	t.o.v. N.A.P.	3.21	m+