


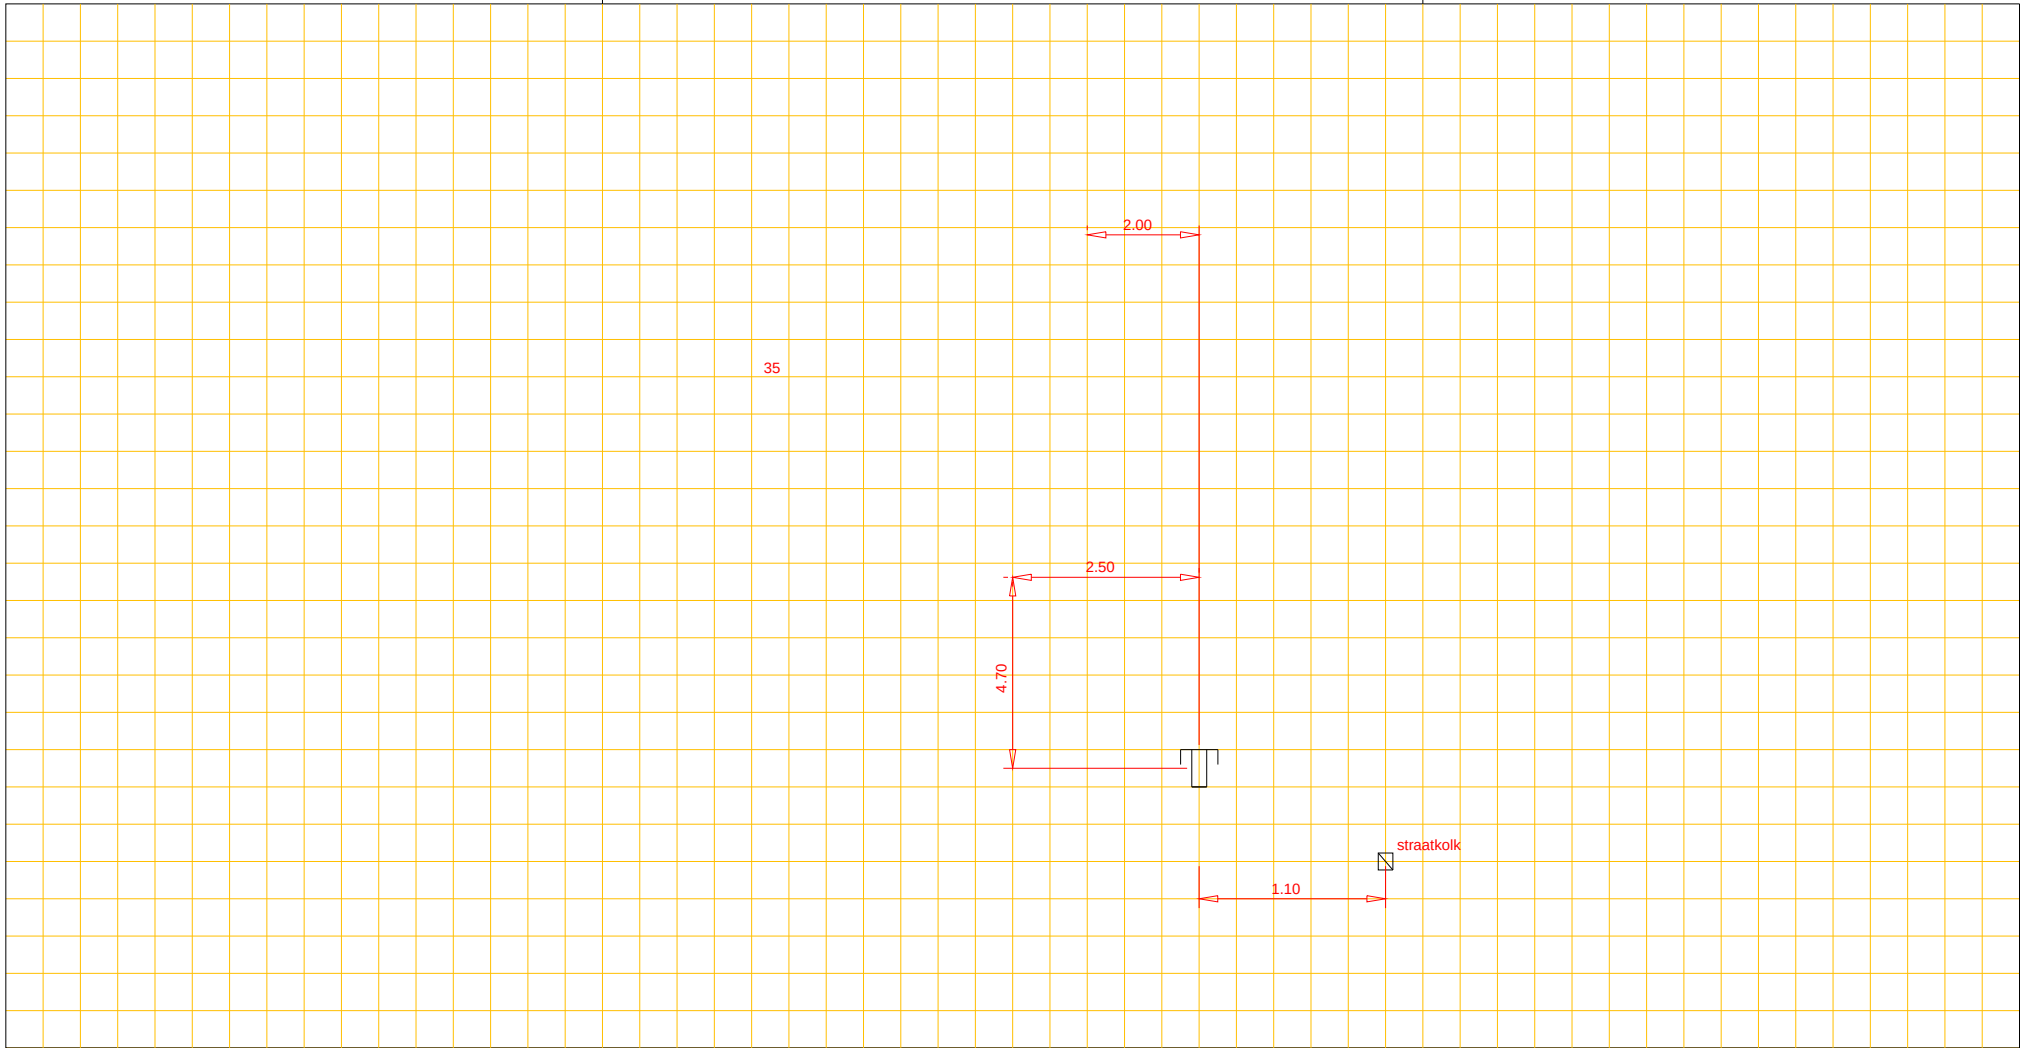

Afd. Openbare Werken

Woonkern : ANNERVEENSCH KANAAL
Straatnaam : Greveling
Huisnr : 35
Opname datum : 12 juni 1980

Rioolrevisie



Putnummer			riool, Ø			Put n ummer		
Bovenkant putdeksel	t.o.v. N.A.P.	m+				Bovenkant putdeksel	t.o.v. N.A.P.	m+
Binnen onderkant buis	t.o.v. N.A.P.	m+				Binnen onderkant buis	t.o.v. N.A.P.	m+