




Woonkern : Gieten
Straatnaam : Liesterkrallen
Huisnr : 20
Opname datum :

Rioolrevisie

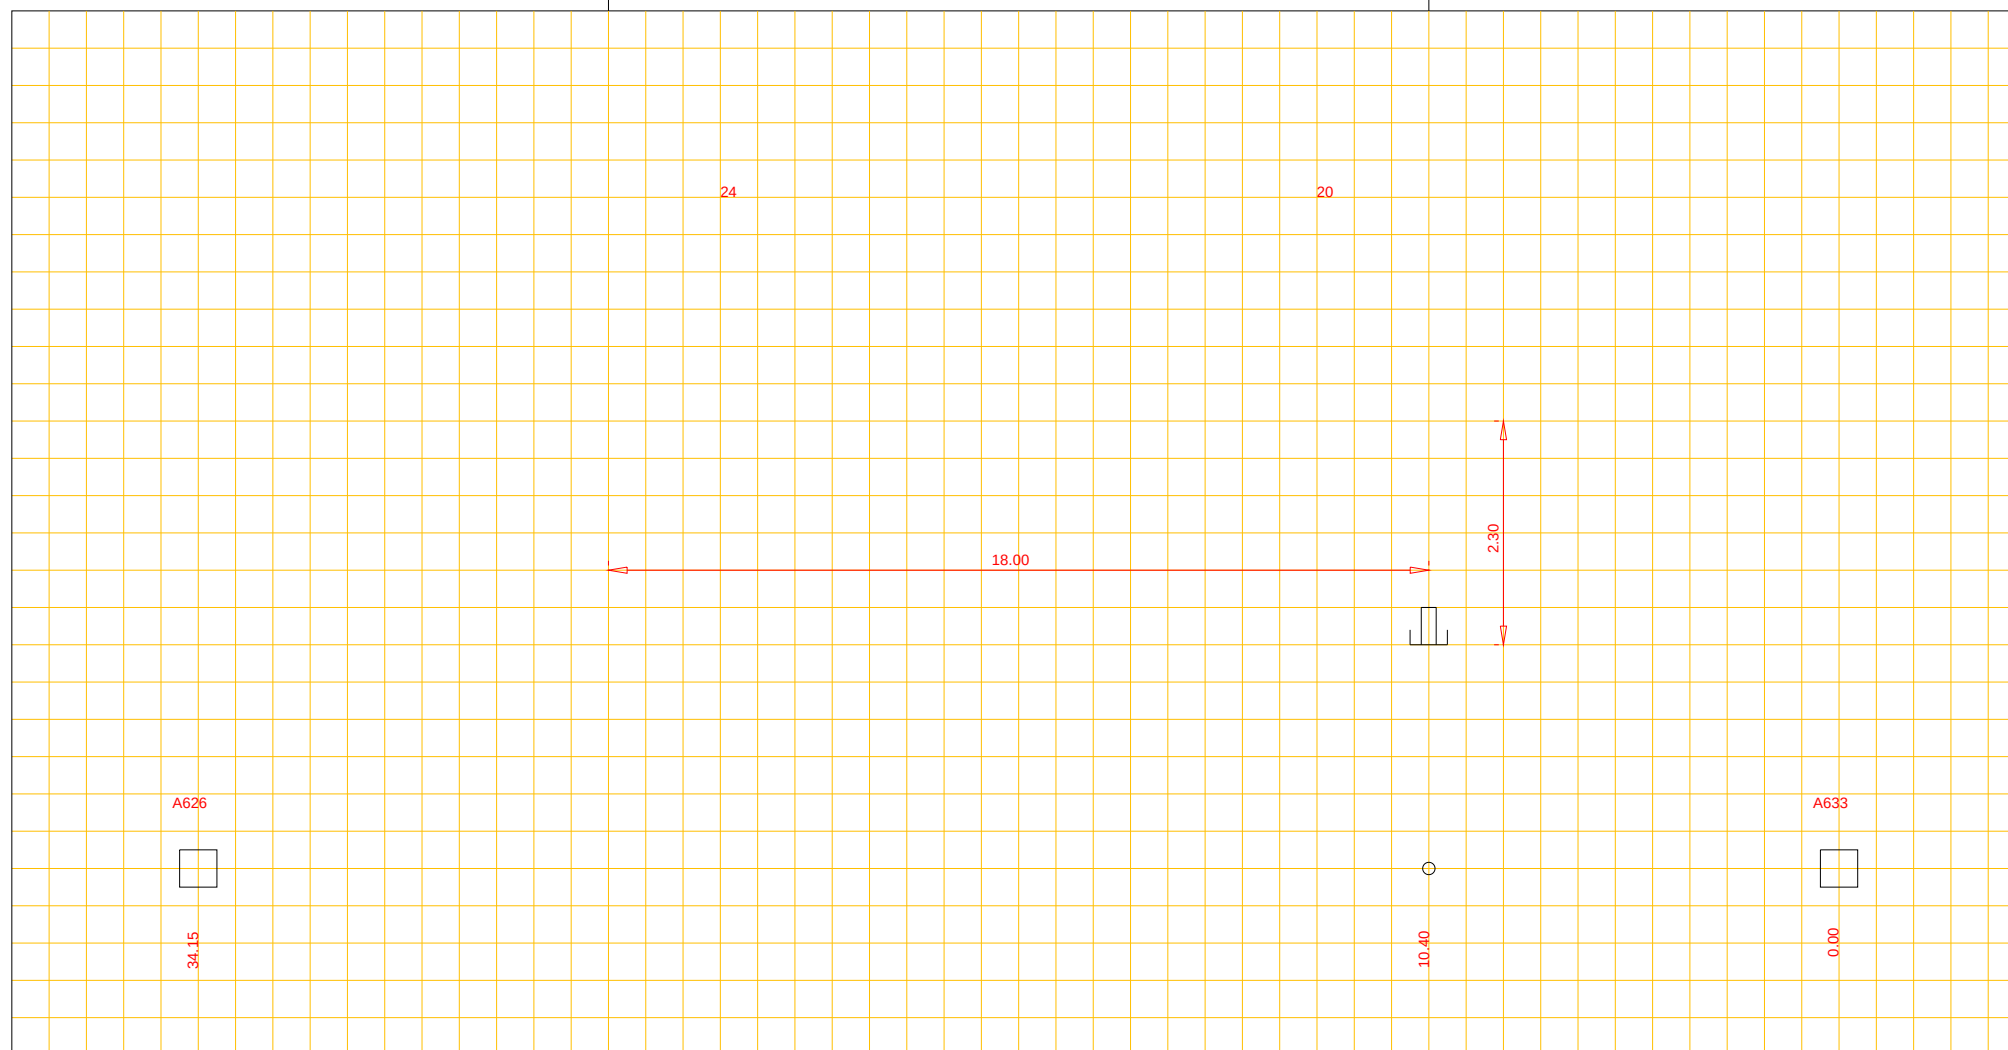

Putnummer	A626		
Bovenkant putdeksel		t.o.v. N.A.P.	m+
Binnen onderkant buis		t.o.v. N.A.P.	m+

beton riool, Ø 70 cm

Putnummer	A633		
Bovenkant putdeksel		t.o.v. N.A.P.	m+
Binnen onderkant buis		t.o.v. N.A.P.	m+