


Woonkern : Gieten  
 Straatnaam : Naweg  
 Huisnr : 11  
 Opname datum : 29-11-2021

**Riiodlrevisie**

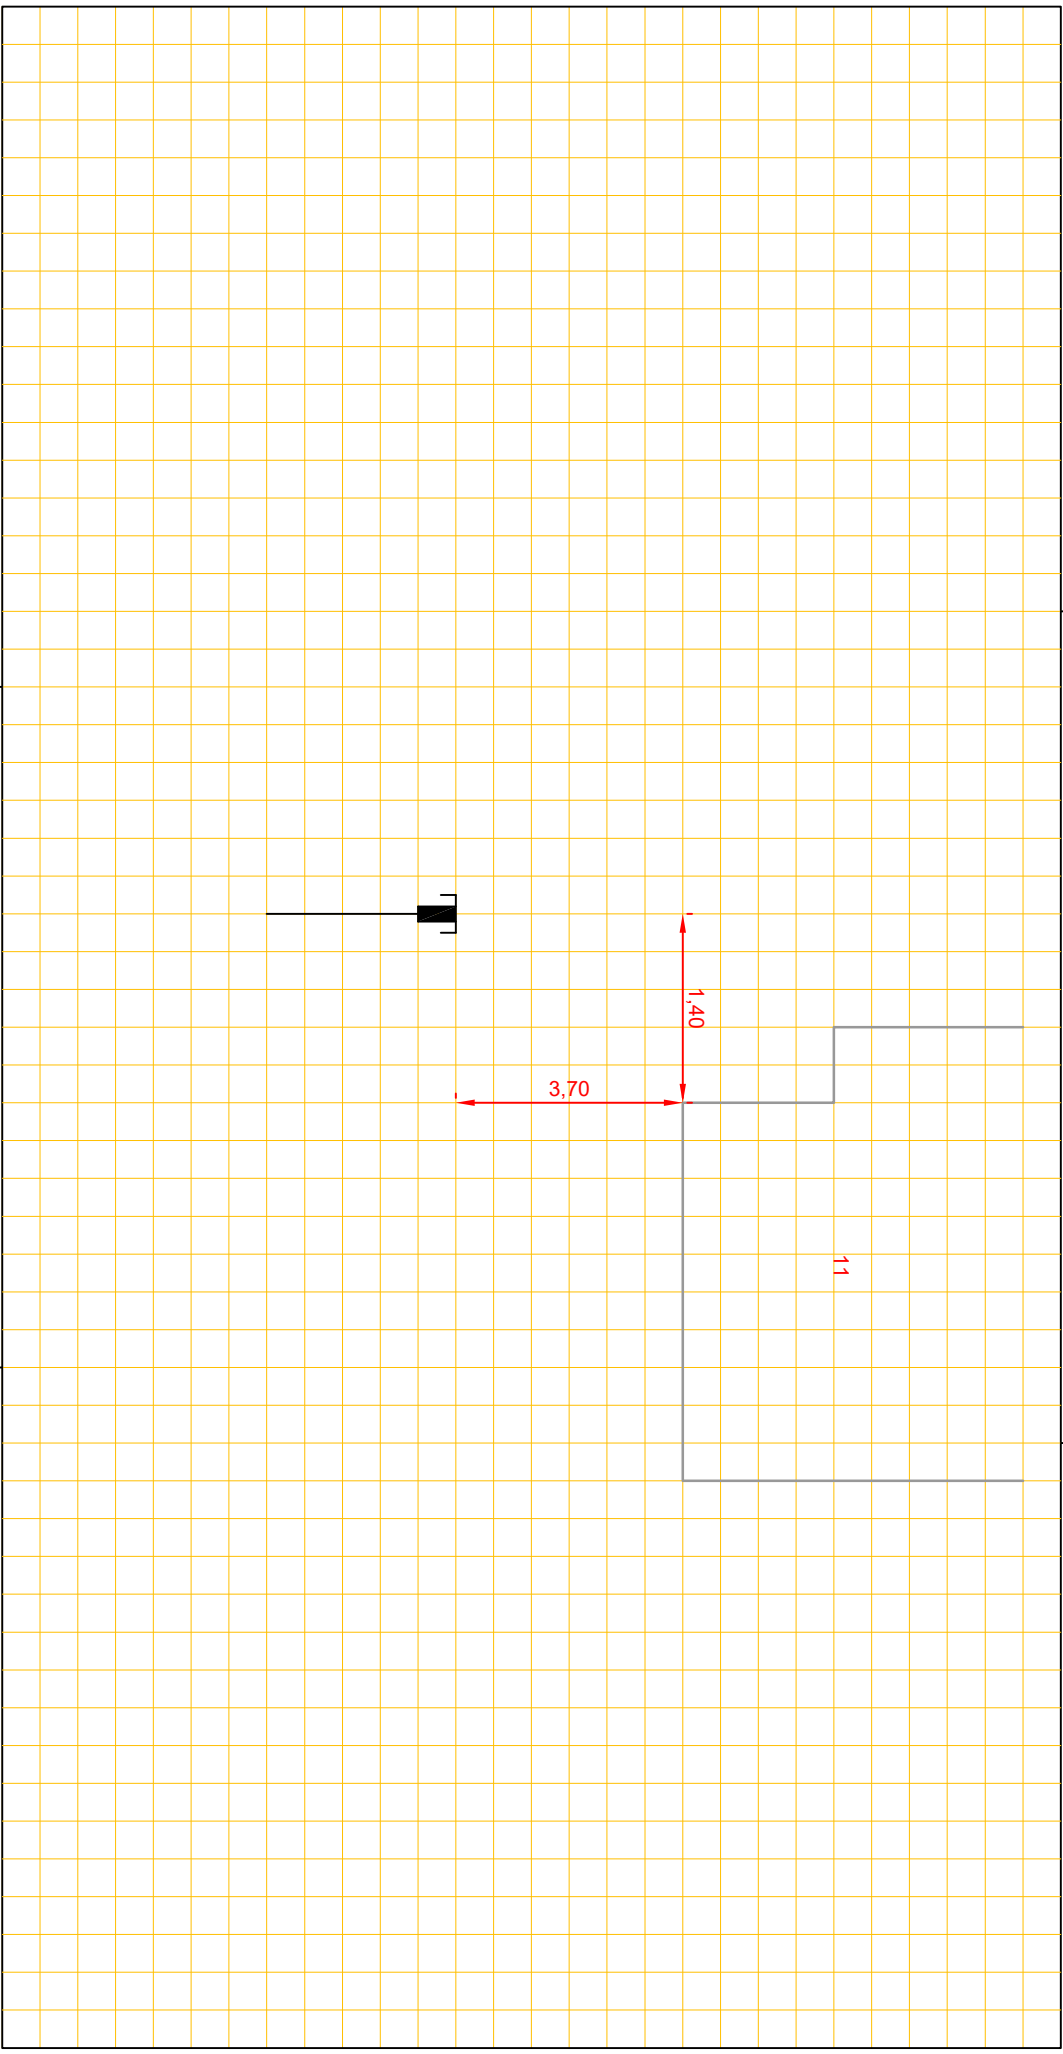

**Putnummer**  
 Bovenkant putdeksel  
 Binnen onderkant buis  
 t.o.v. N.A.P.  
 t.o.v. N.A.P.  
 m+  
 m+

riool, Ø  
 cm

**Putnummer**  
 Bovenkant putdeksel  
 Binnen onderkant buis  
 t.o.v. N.A.P.  
 t.o.v. N.A.P.  
 m+  
 m+