




Afd. Openbare Werken

Woonkern : Gasselternijveen  
Straatnaam : Vaart Noordzijde  
Huisnr : 97  
Opname datum : 31-01-2008

Rioolrevisie

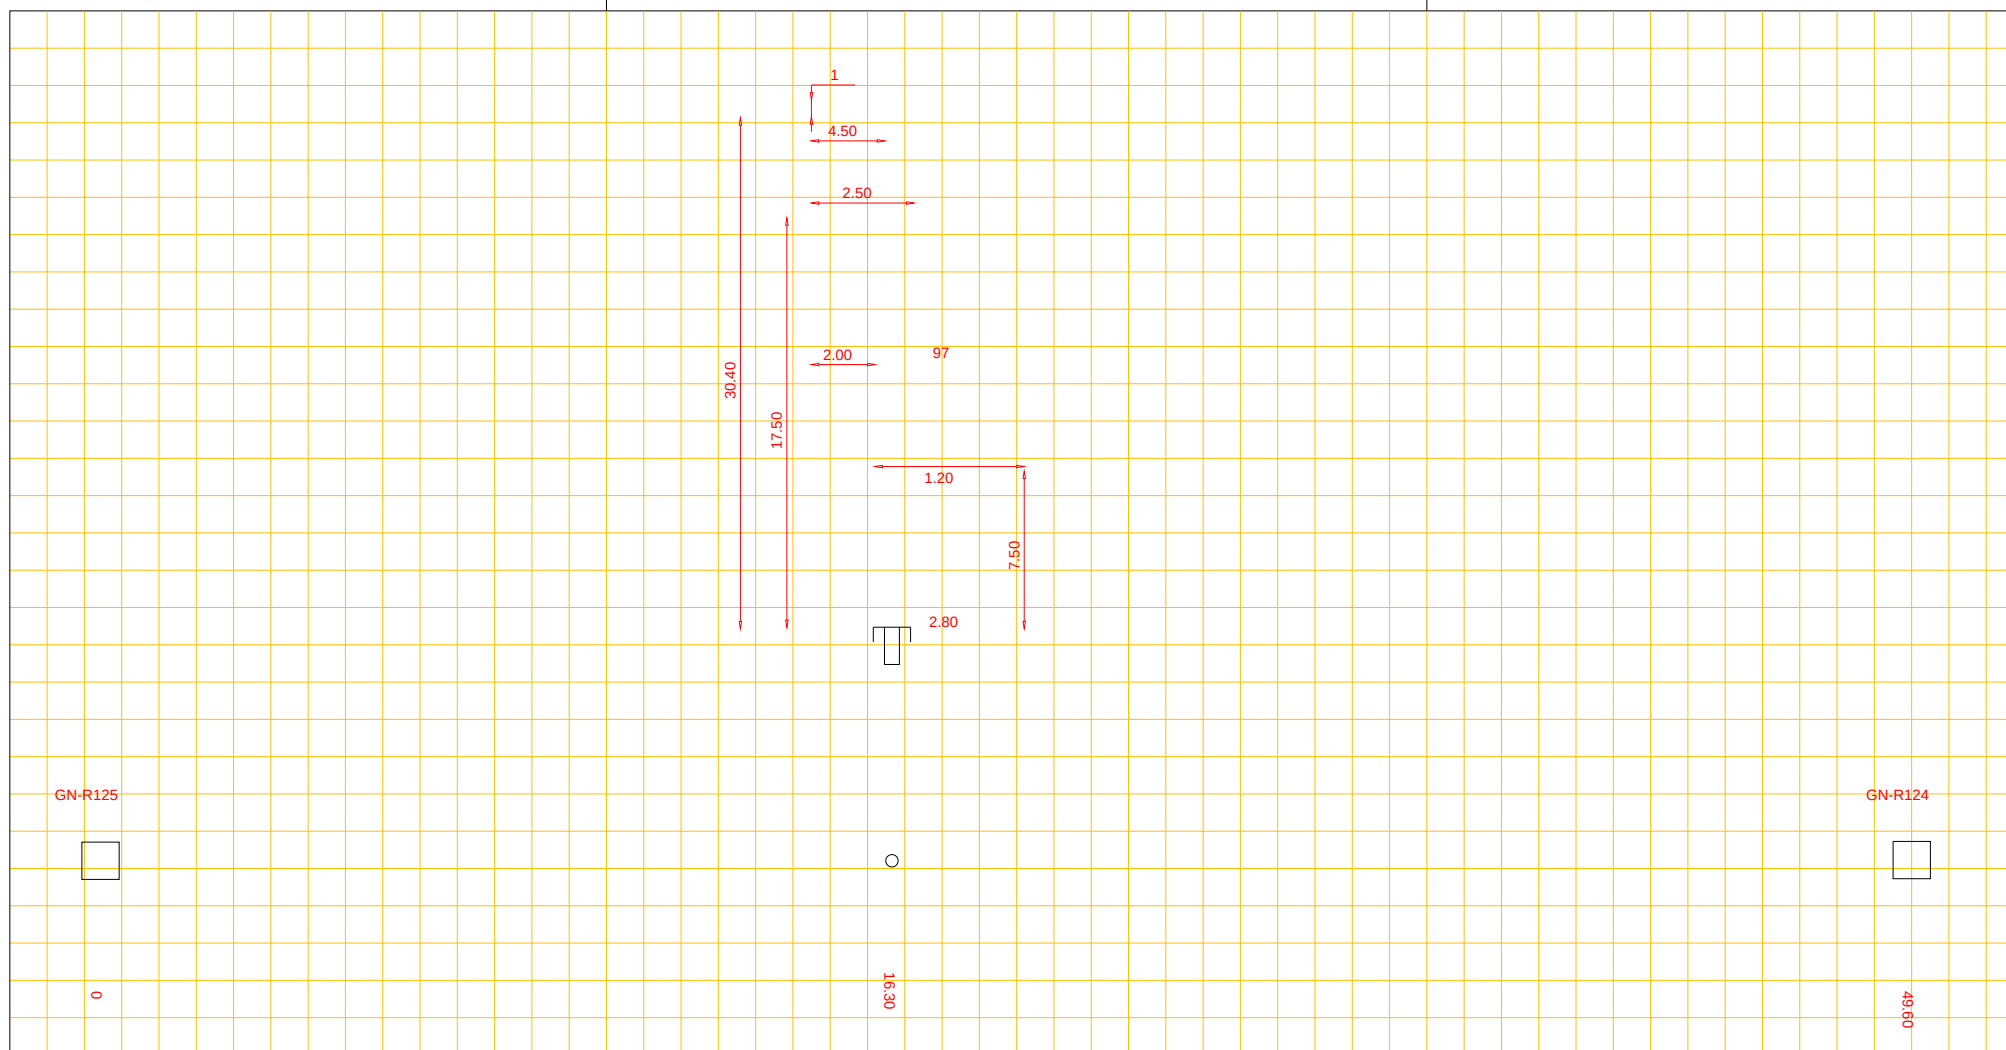

|                       |                       |
|-----------------------|-----------------------|
| Putnummer             | GN-R125               |
| Bovenkant putdeksel   | t.o.v. N.A.P. 5.27 m+ |
| Binnen onderkant buis | t.o.v. N.A.P. 3.29 m+ |

beton riool, Ø 40 cm

|                       |                       |
|-----------------------|-----------------------|
| Putnummer             | GN-R124               |
| Bovenkant putdeksel   | t.o.v. N.A.P. 5.22 m+ |
| Binnen onderkant buis | t.o.v. N.A.P. ? m+    |