




Afd. Openbare Werken

Woonkern : Gieten
Straatnaam : Bonnen
Huisnr : 42
Opname datum : feb. 1985

Rioolrevisie

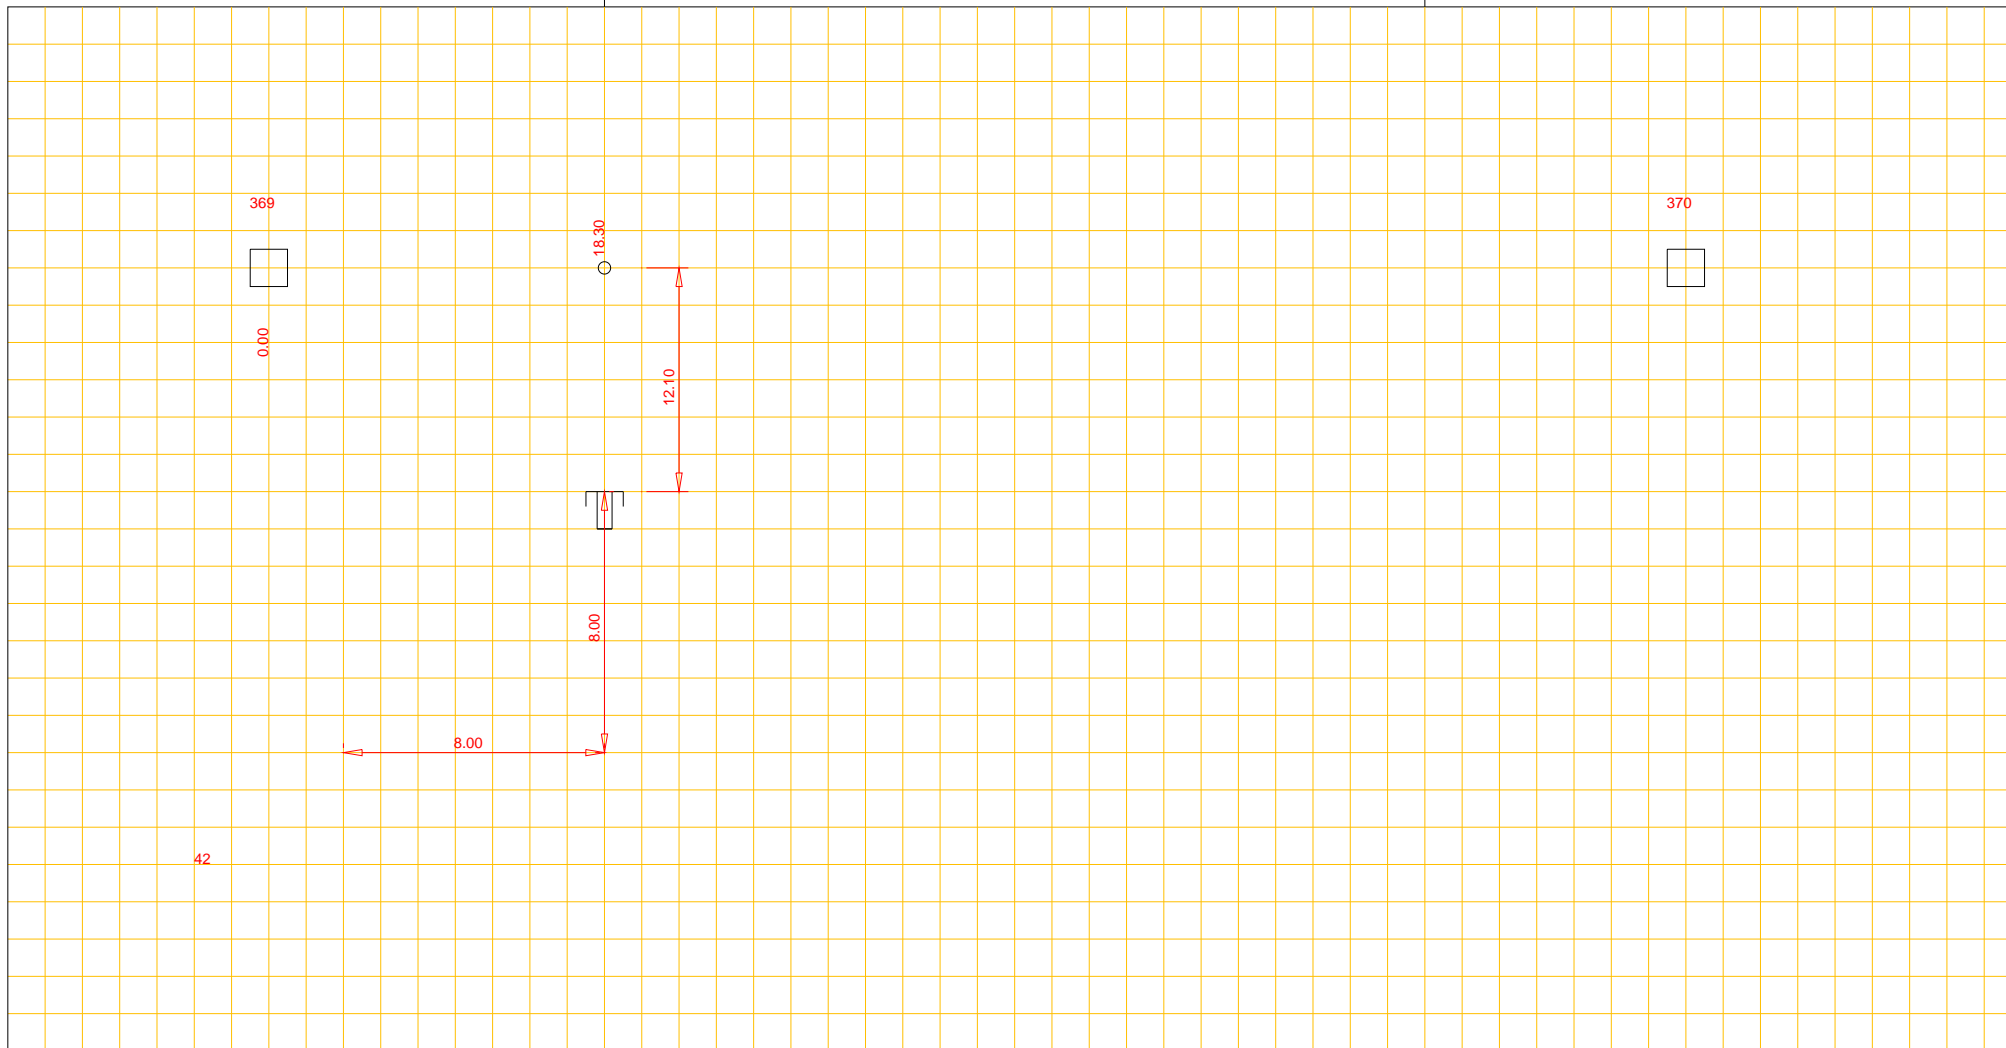

Putnummer	370		
Bovenkant putdeksel	t.o.v. N.A.P.	m+	
Binnen onderkant buis	t.o.v. N.A.P.	m+	

pvc riool, Ø 200 cm

Putnummer	369		
Bovenkant putdeksel	t.o.v. N.A.P.	m+	
Binnen onderkant buis	t.o.v. N.A.P.	m+	