


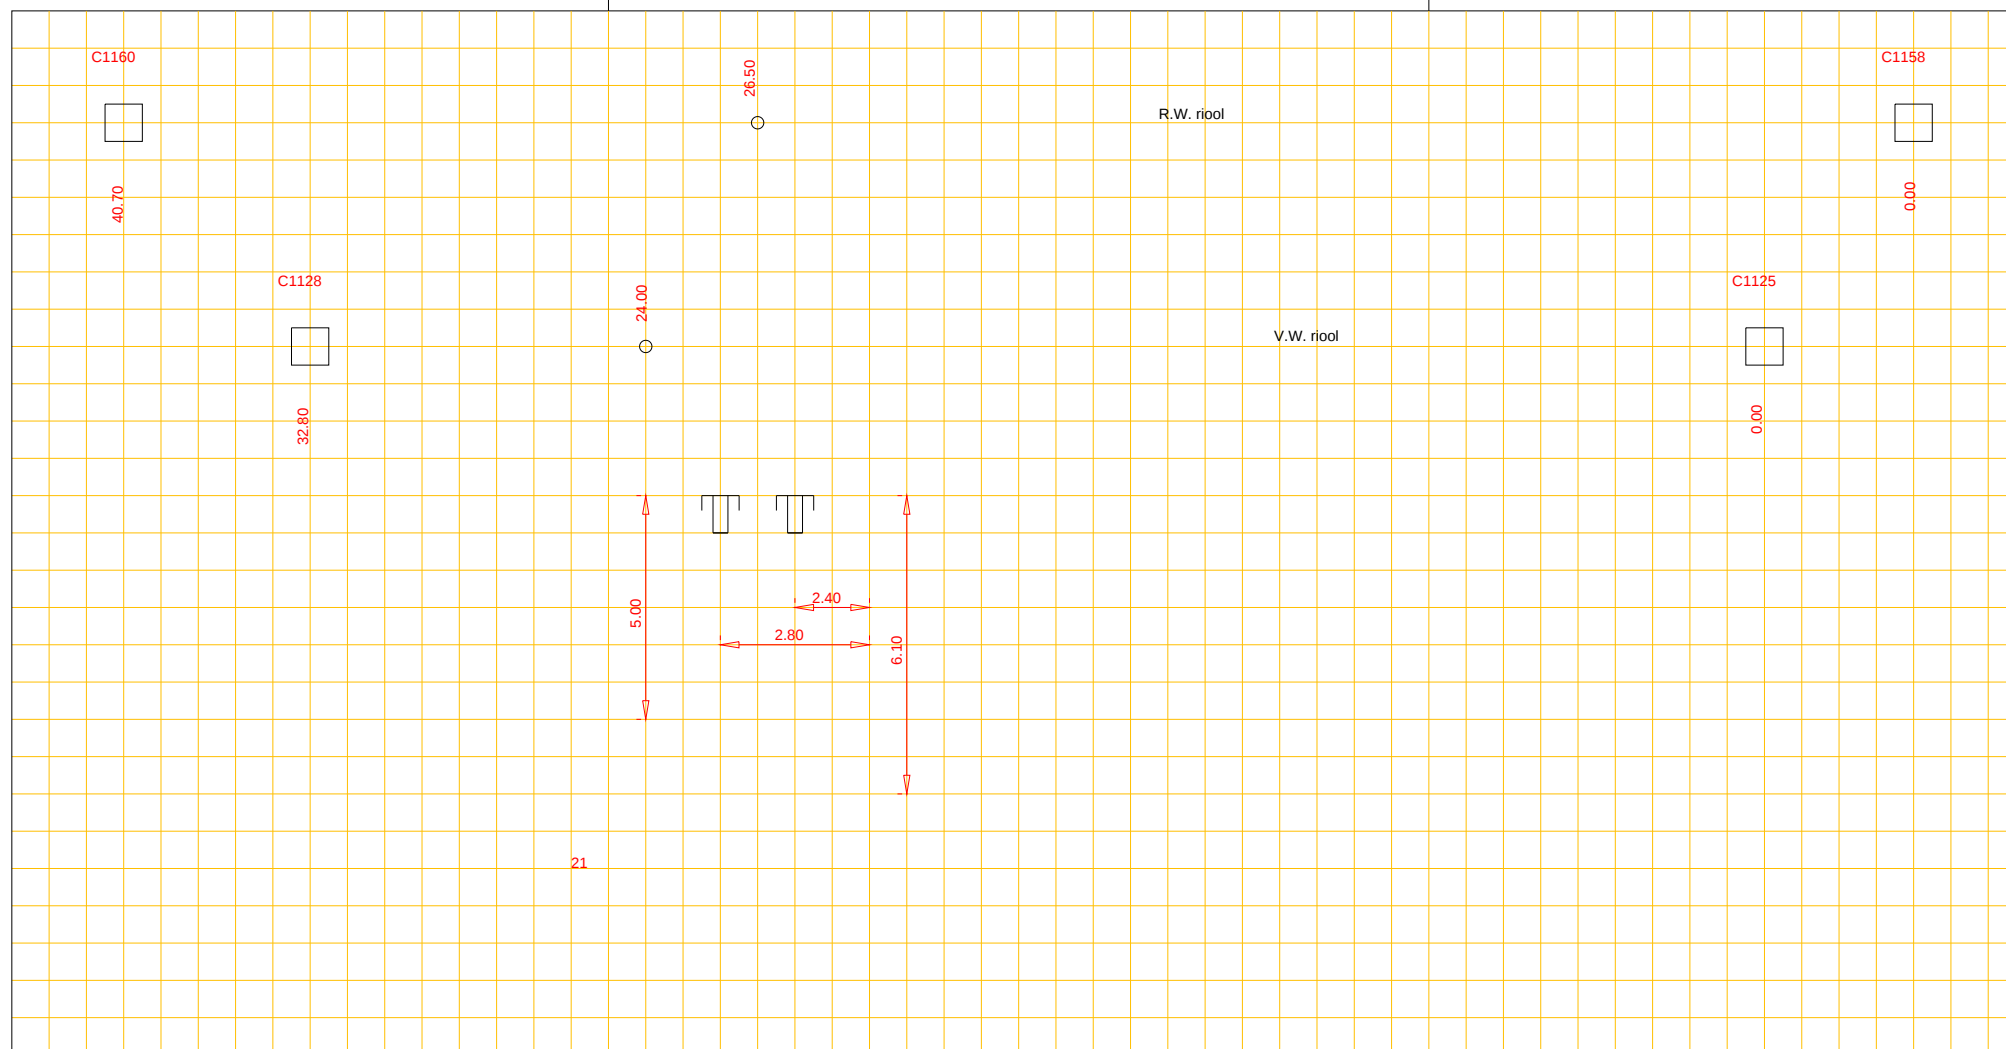

Woonkern : Gieten  
Straatnaam : Duurschenlaan  
Huisnr : 21  
Opname datum :

Rioolrevisie



|                       |               |  |    |
|-----------------------|---------------|--|----|
| Putnummer             | C1128         |  |    |
| Bovenkant putdeksel   | t.o.v. N.A.P. |  | m+ |
| Binnen onderkant buis | t.o.v. N.A.P. |  | m+ |

pvc riool, Ø 250 cm

|                       |       |               |    |
|-----------------------|-------|---------------|----|
| Putnummer             | C1125 |               |    |
| Bovenkant putdeksel   |       | t.o.v. N.A.P. | m+ |
| Binnen onderkant buis |       | t.o.v. N.A.P. | m+ |