




Afd. Openbare Werken

Woonkern : Gasselternijveen
Straatnaam : Kruisstraat
Huisnr : 13
Opname datum : 29-10-2007

Rioolrevisie

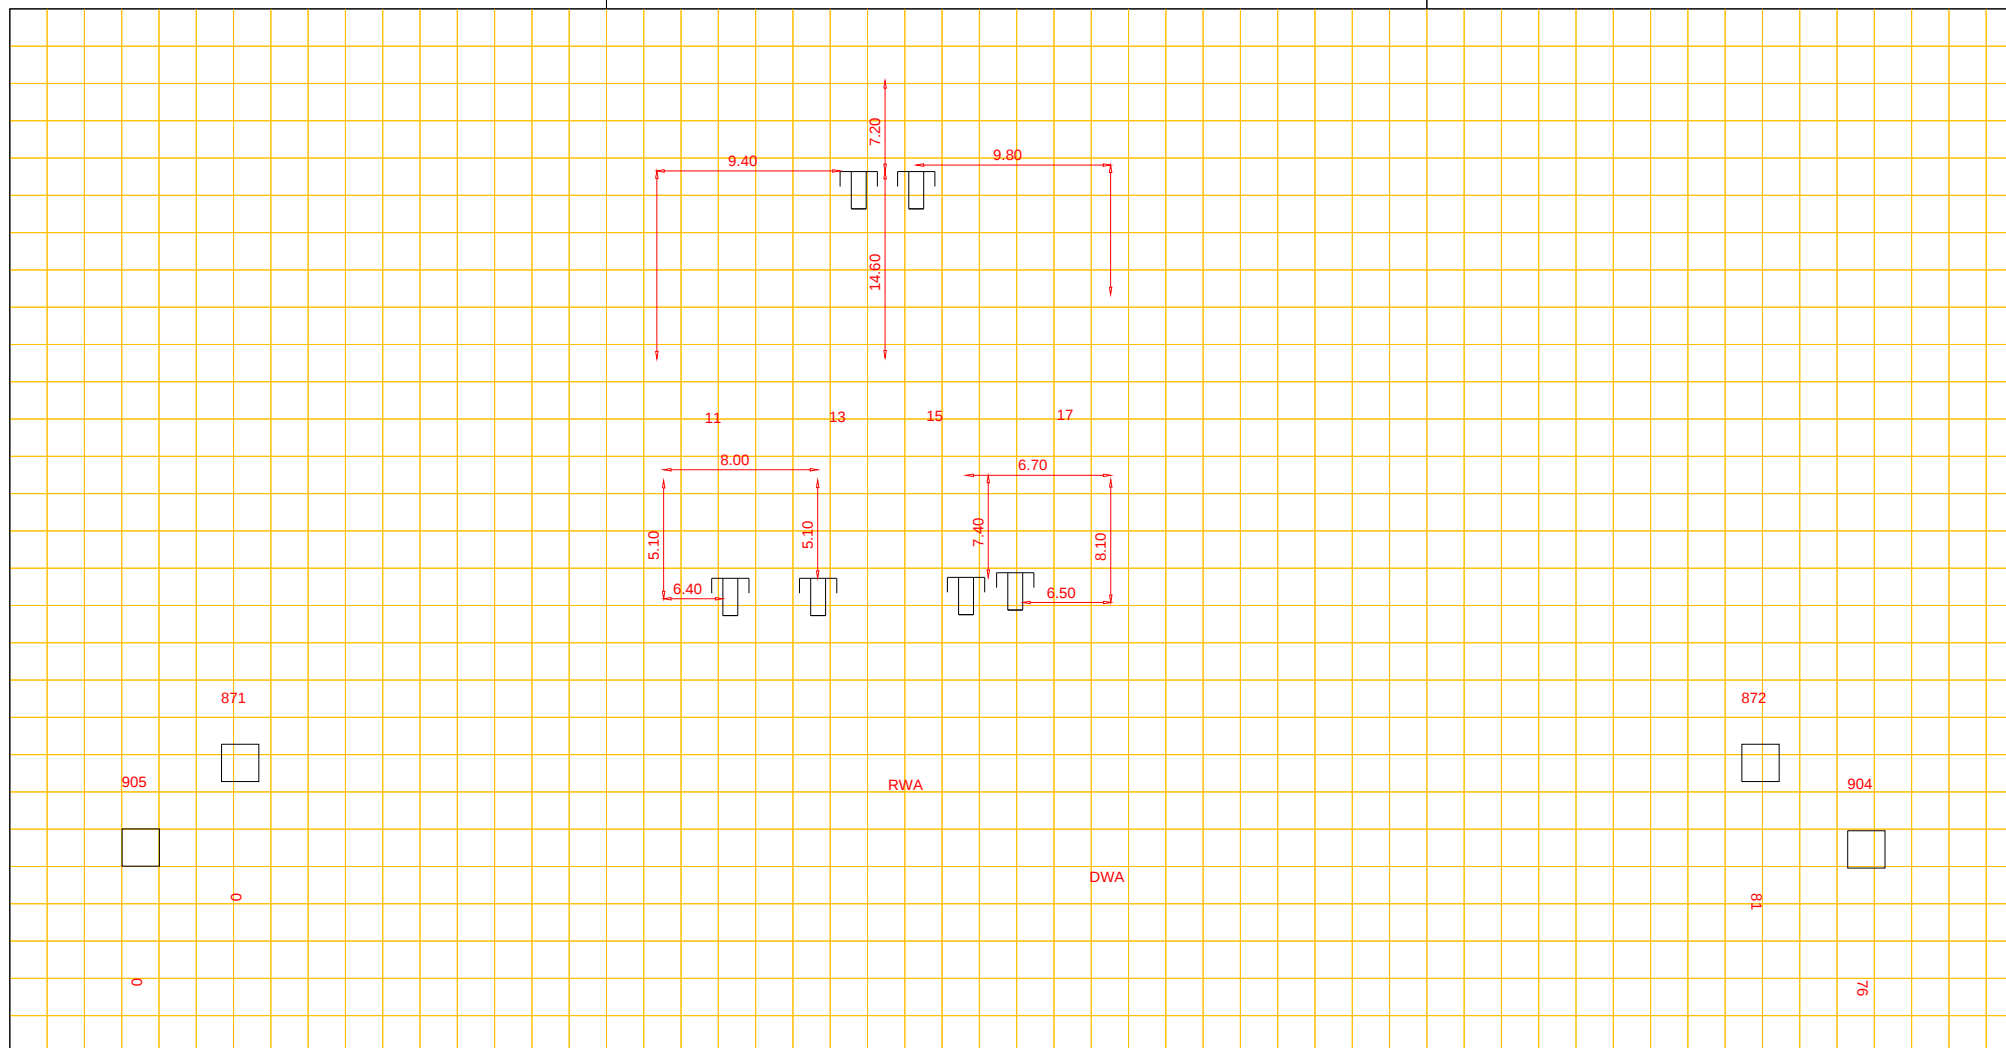

Putnummer	872
Bovenkant putdeksel	t.o.v. N.A.P. 4.57 m+
Binnen onderkant buis	t.o.v. N.A.P. 3.26 m+

PVC riool, Ø 31.50 cm

Putnummer	871
Bovenkant putdeksel	t.o.v. N.A.P. 4.68 m+
Binnen onderkant buis	t.o.v. N.A.P. 3.32 m+