




Afd. Openbare Werken

Woonkern : Gasselternijveen  
Straatnaam : Vaart Noordzijde  
Huisnr : 65  
Opname datum : 08-02-2008

Rioolrevisie

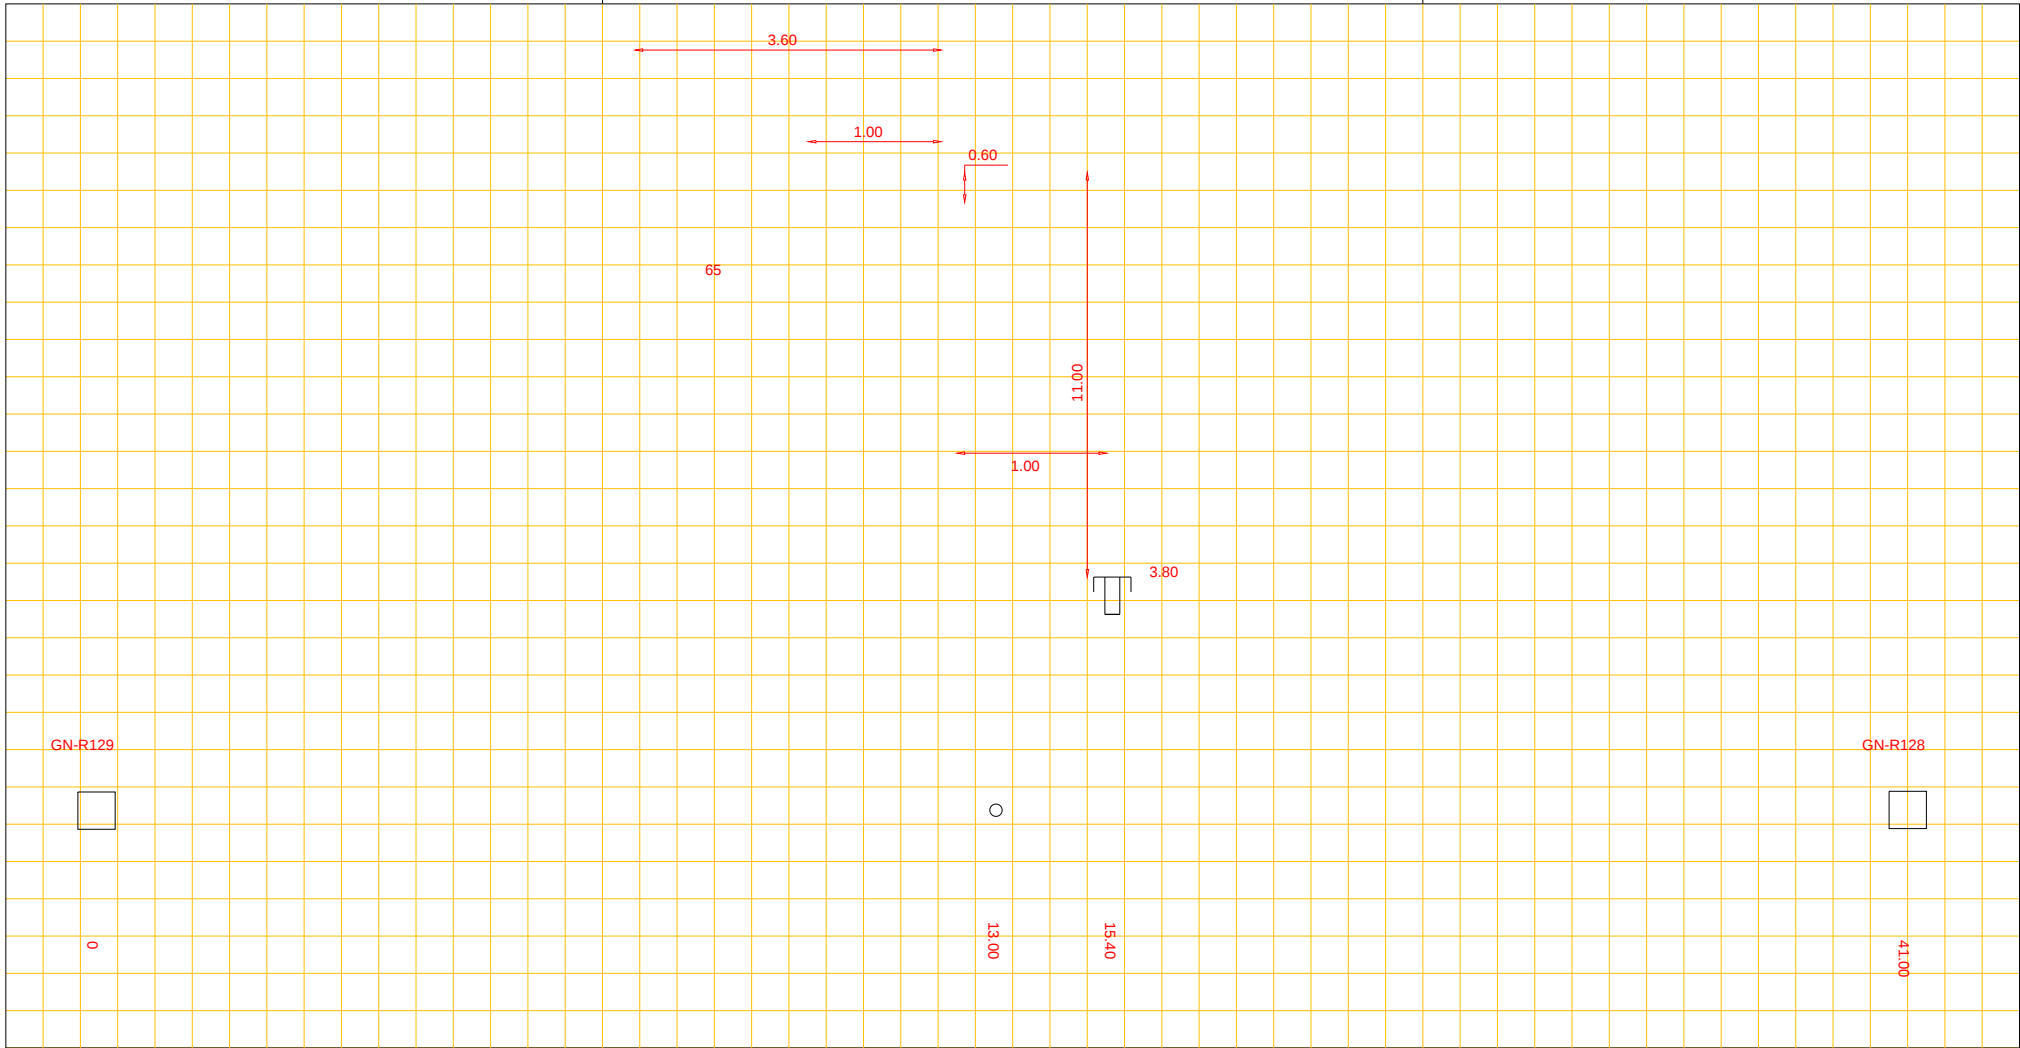

|                       |                       |
|-----------------------|-----------------------|
| Putnummer             | GN-R129               |
| Bovenkant putdeksel   | t.o.v. N.A.P. 5.02 m+ |
| Binnen onderkant buis | t.o.v. N.A.P. ? m+    |

beton riool, Ø 50 cm

|                       |                       |
|-----------------------|-----------------------|
| Putnummer             | GN-R128               |
| Bovenkant putdeksel   | t.o.v. N.A.P. 5.12 m+ |
| Binnen onderkant buis | t.o.v. N.A.P. 3.07 m+ |