


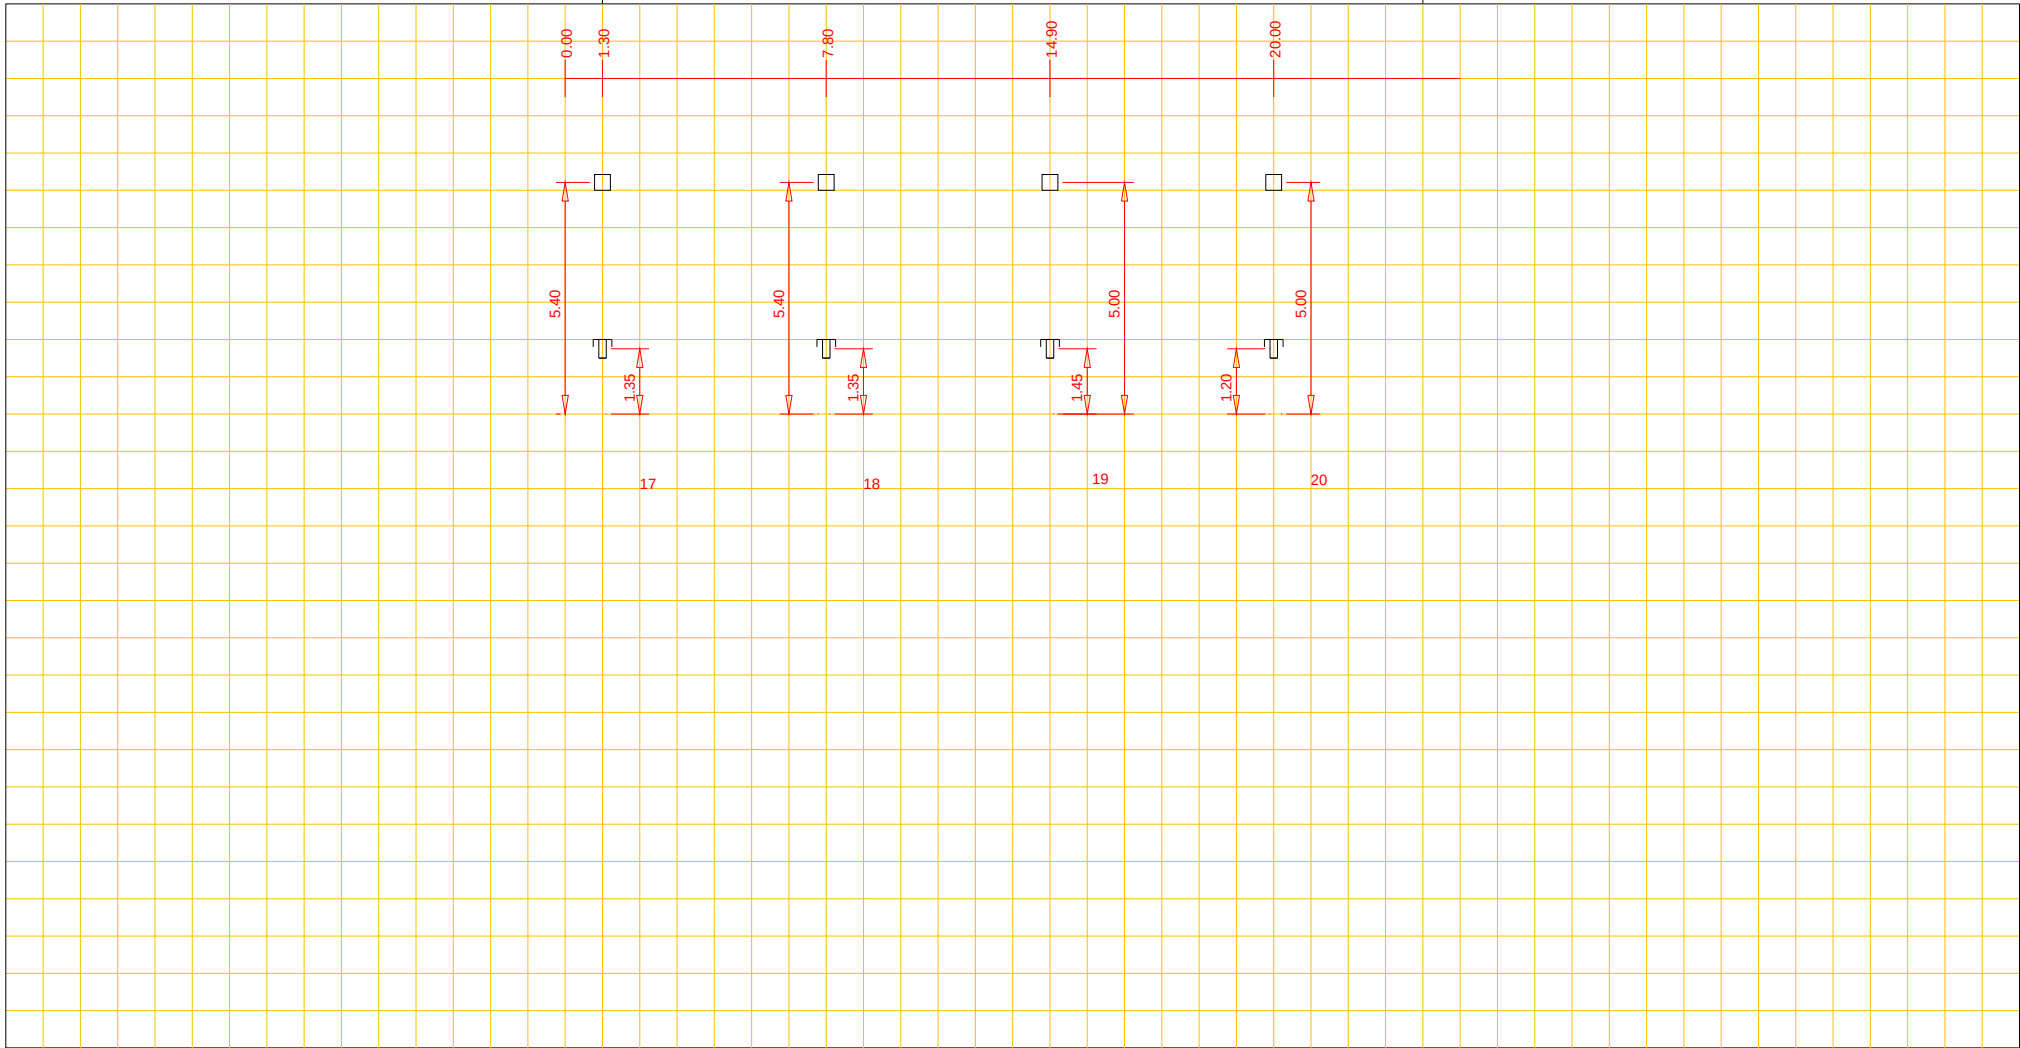

Afd. Openbare Werken

Woonkern : Rolde
Straatnaam : Schepershof
Huisnr : 17, 18, 19 en 20
Opname datum : 01-01-1969

Rioolrevisie



Putnummer
Bovenkant putdeksel t.o.v. N.A.P. m+
Binnen onderkant buis t.o.v. N.A.P. m+

riool, Ø cm

Putnummer
Bovenkant putdeksel t.o.v. N.A.P. m+
Binnen onderkant buis t.o.v. N.A.P. m+