


*Vuilwater.*

GEMEENTE GASSELTE  
 WOONKERN GASSELTE  
 DIENST 1970 PROJ. GS-205  
 BERKENLAAN

KAART nr. 8  
 VAN CONTROLEPUT  
 nr. 144 TOT nr. 143  
 219 218

AFSTAND CONTROLEPUT H.O.H. 4580 m

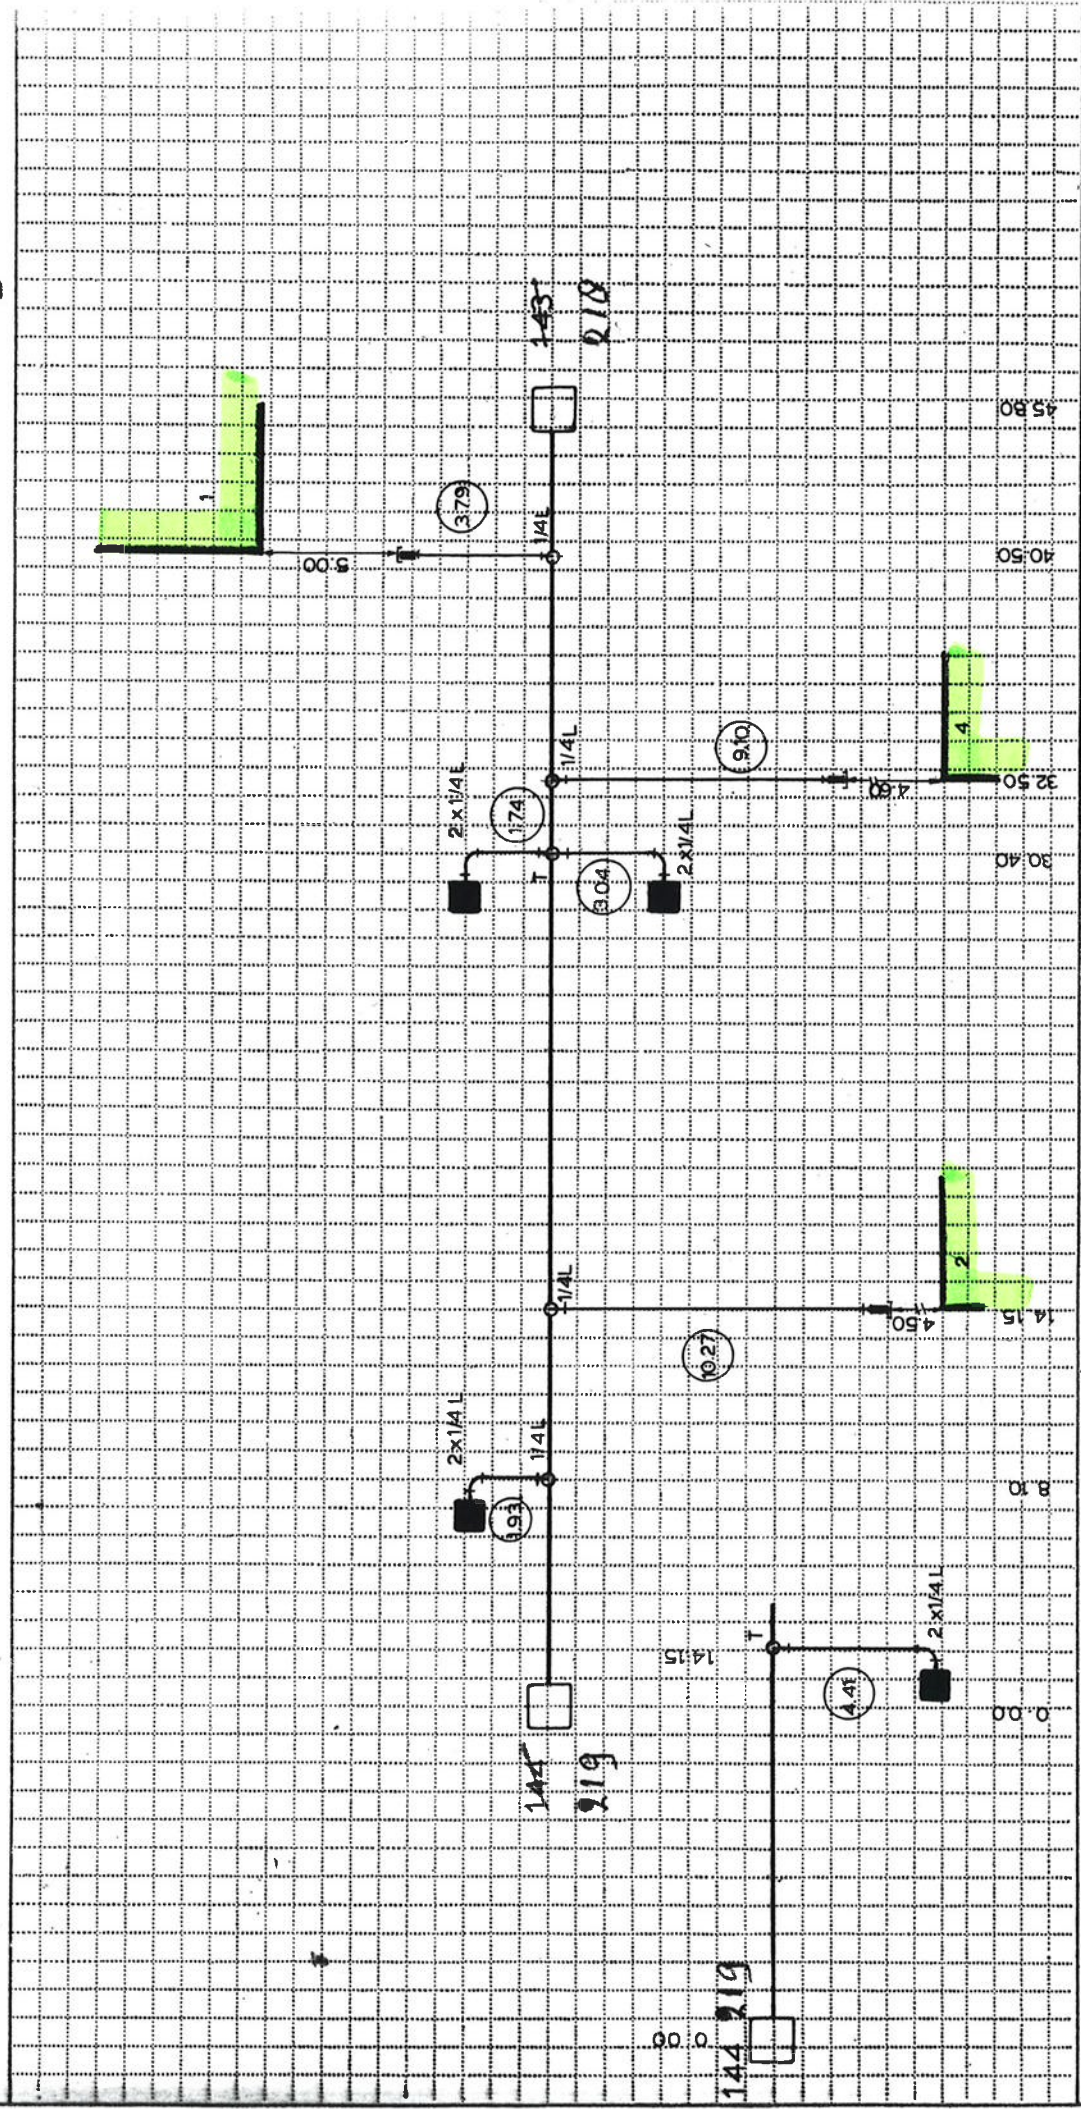

CONTROLEPUT nr. ~~143~~ 218... GROOT  $\varnothing$  0.90 m  
 BOVENKANT PUTDEKSEL t.o.v. N.A.P. 15.11 m +  
 BINNENONDERKANT RIOOL t.o.v. N.A.P. 12.48 m +  
 N.V. INGENIEURSBUREAU MABEG - UTRECHT

PROFIEL VAN HET RIOOL  $\varnothing$  0.50 cm  
 STROOMRICHTING  $\rightarrow$


60  
 CONTROLPUT nr. ~~144~~ 219... GROOT  $\varnothing$  0.90 m  
 BOVENKANT PUTDEKSEL t.o.v. N.A.P. 11.94 m +  
 BINNENONDERKANT RIOOL t.o.v. N.A.P. 12.41 m +



Woonkern : Gasselte  
 Straatnaam : Berkenlaan  
 Huisnr : 2  
 Opname datum : 05-05-2008

*Regenwater*

Rioolrevisie

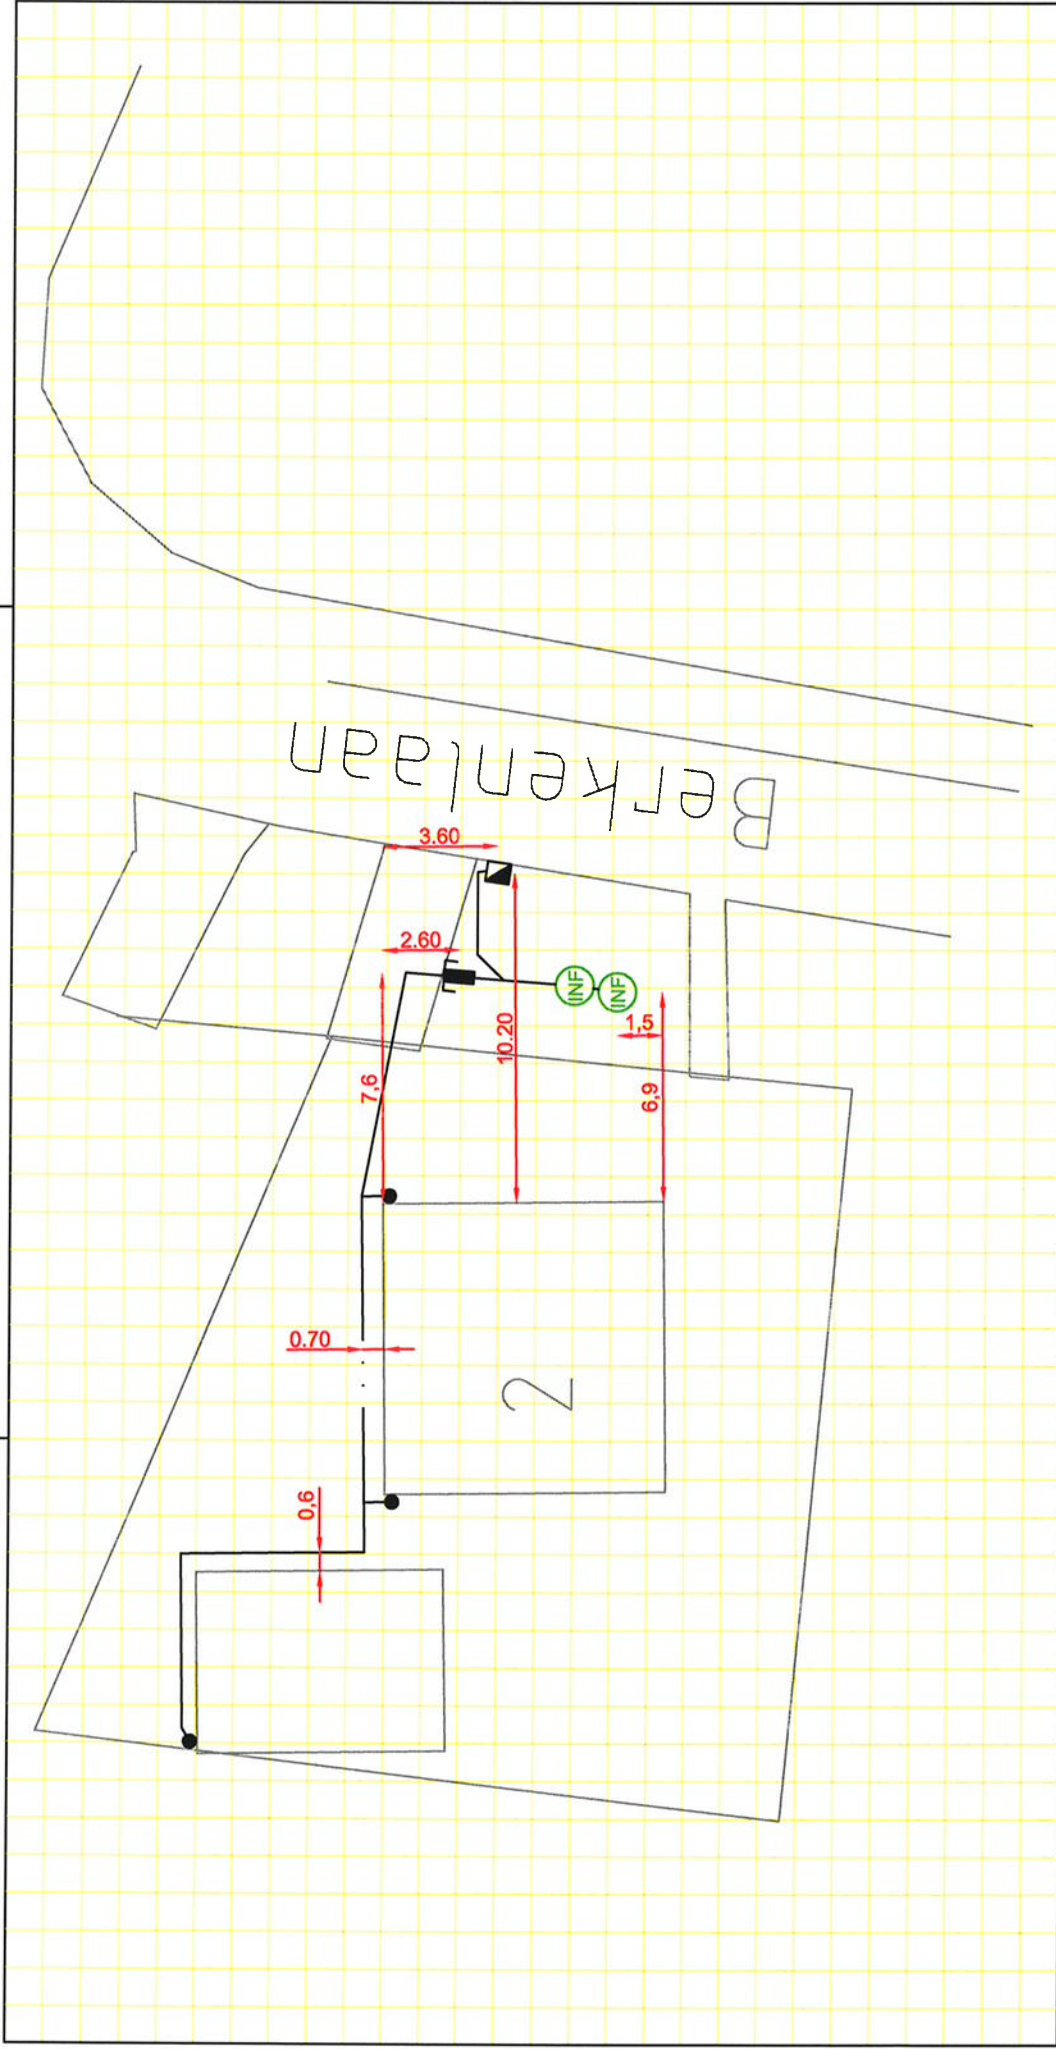

**Putnummer**  
 Bovenkant putdeksel  
 Binnen onderkant buis

t.o.v. N.A.P.  
 t.o.v. N.A.P.

m+  
 m+

riool, Ø  
 cm

**Putnummer**  
 Bovenkant putdeksel  
 Binnen onderkant buis

t.o.v. N.A.P.  
 t.o.v. N.A.P.

m+  
 m+