


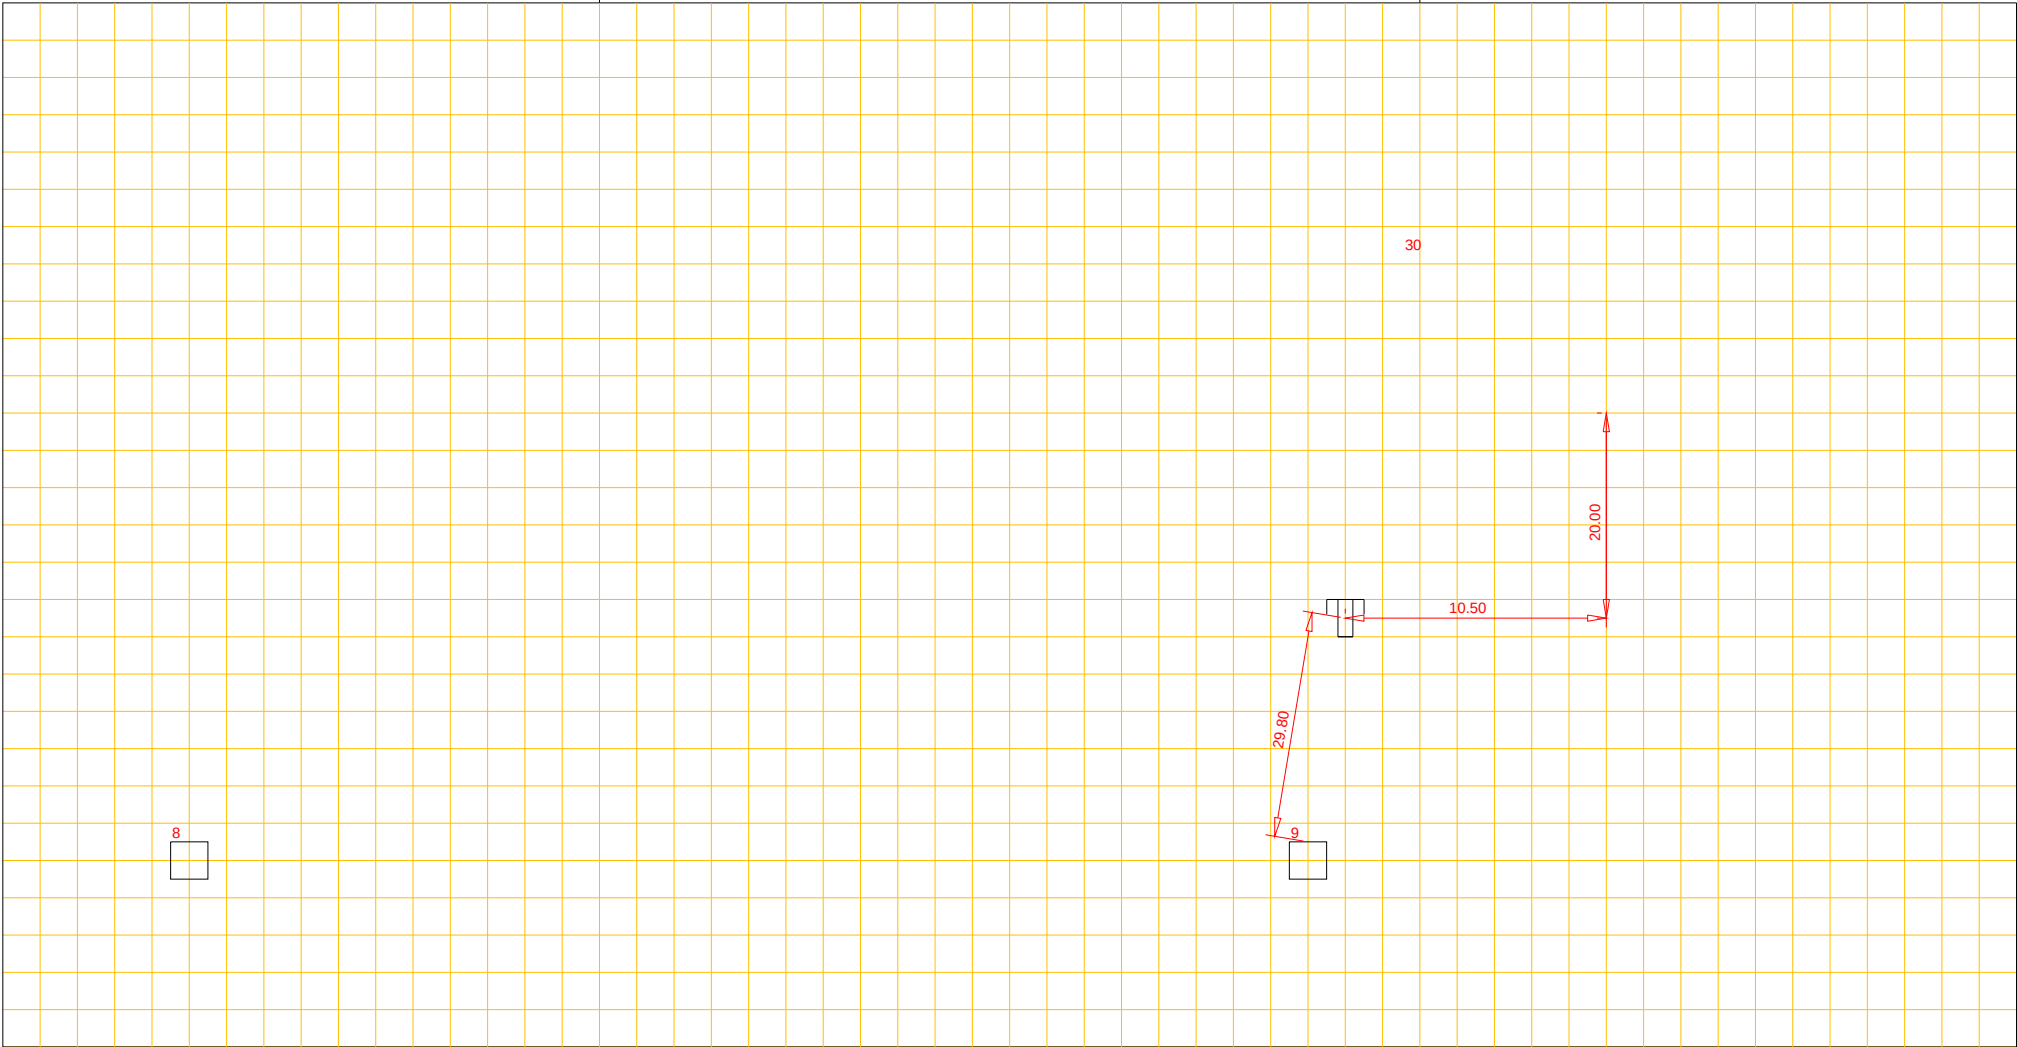

Afd. Openbare Werken

Woonkern : ANNERVEENSCH KANAAL  
Straatnaam : Greveling  
Huisnr : 30  
Opname datum : januari 1985

Rioolrevisie



Putnummer  
Bovenkant putdeksel t.o.v. N.A.P. m+  
Binnen onderkant buis t.o.v. N.A.P. m+

riool, Ø cm

Putnummer  
Bovenkant putdeksel t.o.v. N.A.P. m+  
Binnen onderkant buis t.o.v. N.A.P. m+