Afd. Openbare Werken

Woonkern : Gasselte
Straatnaam : Achter de Brinken 19
Opname datum : 19-07-2007

Putafstand hart op hart
van put 1 tot put 2 : m
van put 3 tot put 4 : m

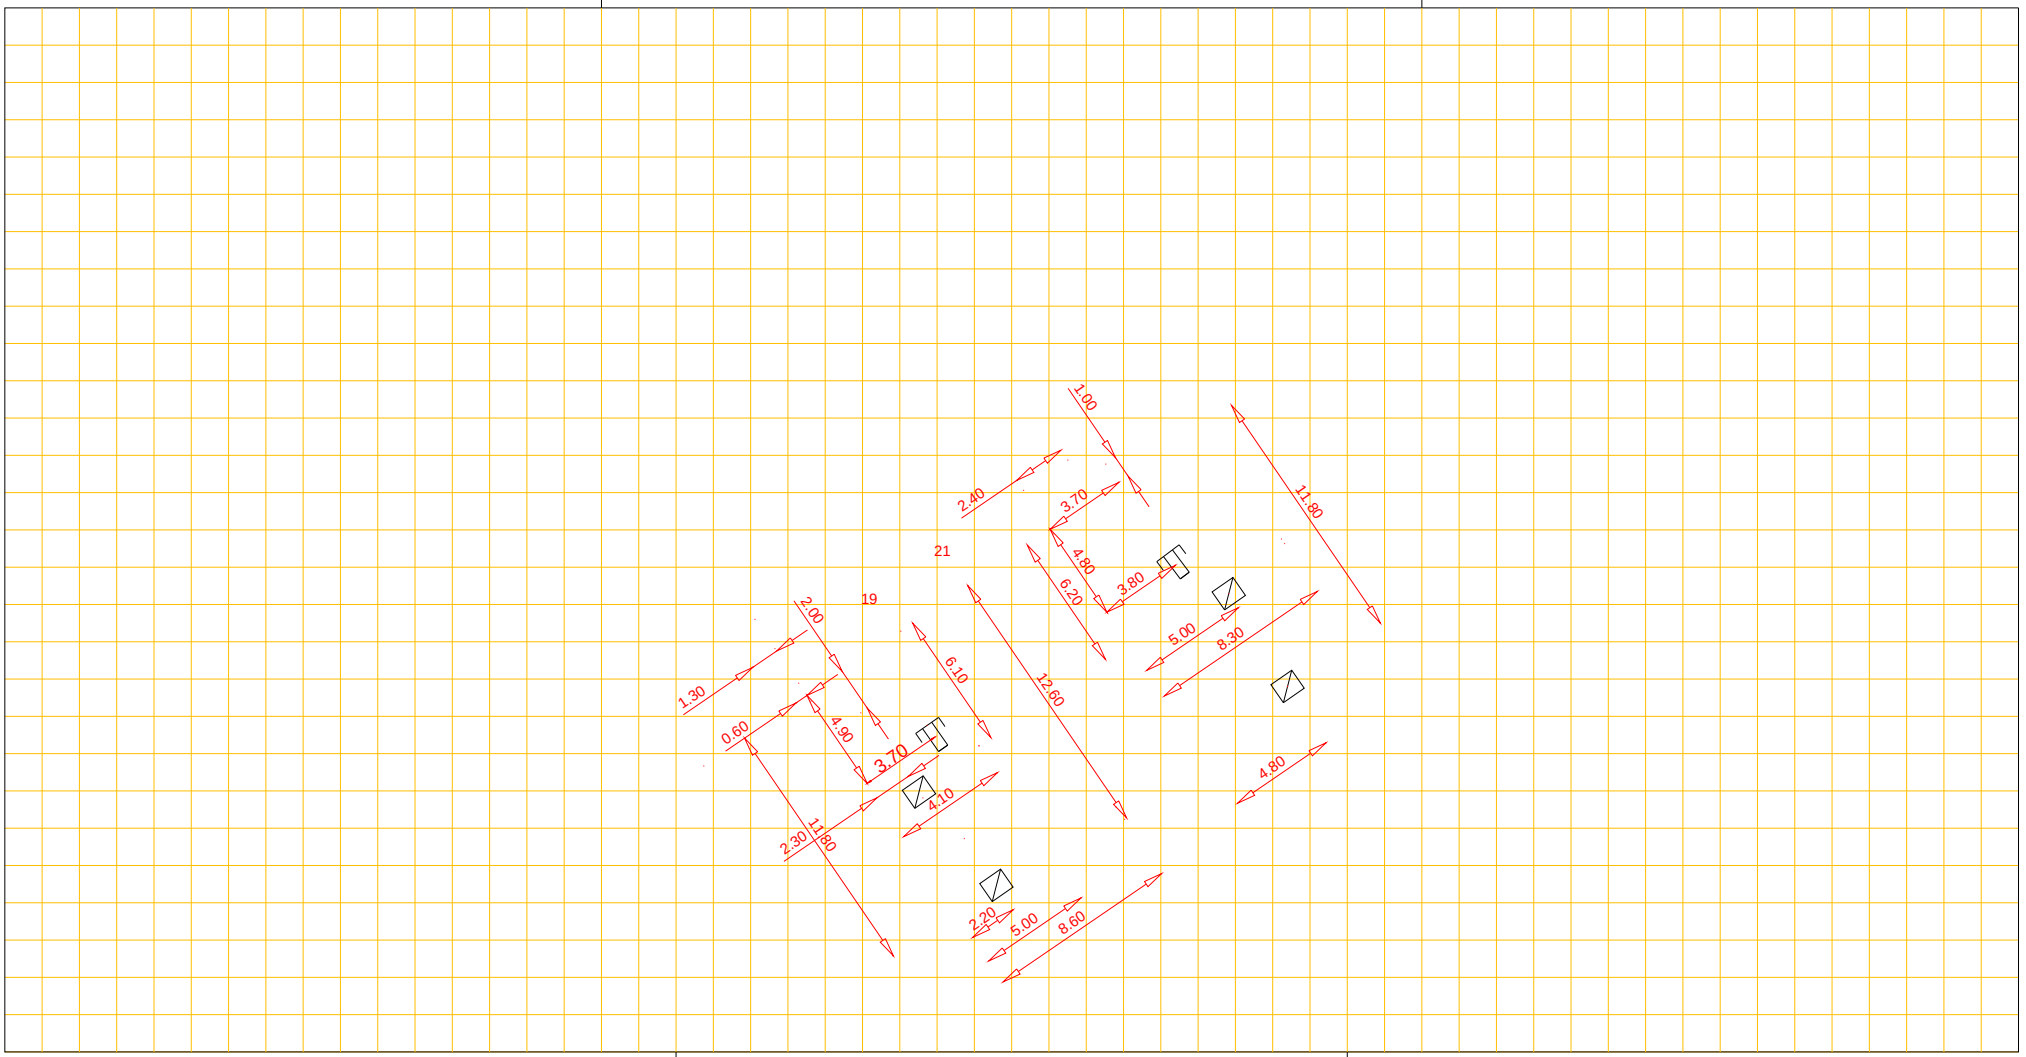

Put 1 Nummer			riool, Ø cm	Put 2 Nummer	
Bovenkant putdeksel	t.o.v. N.A.P.	m+		Bovenkant putdeksel	t.o.v. N.A.P. m+
Binnen onderkant buis	t.o.v. N.A.P.	m+		Binnen onderkant buis	t.o.v. N.A.P. m+
Put 3 Nummer			riool, Ø cm	Put 4 Nummer	
Bovenkant putdeksel	t.o.v. N.A.P.	m+		Bovenkant putdeksel	t.o.v. N.A.P. m+
Binnen onderkant buis	t.o.v. N.A.P.	m+		Binnen onderkant buis	t.o.v. N.A.P. m+