




Afd. Openbare Werken

Woonkern : Gieten
Straatnaam : Ekkelwal
Huisnr : 6
Opname datum :

Rioolrevisie

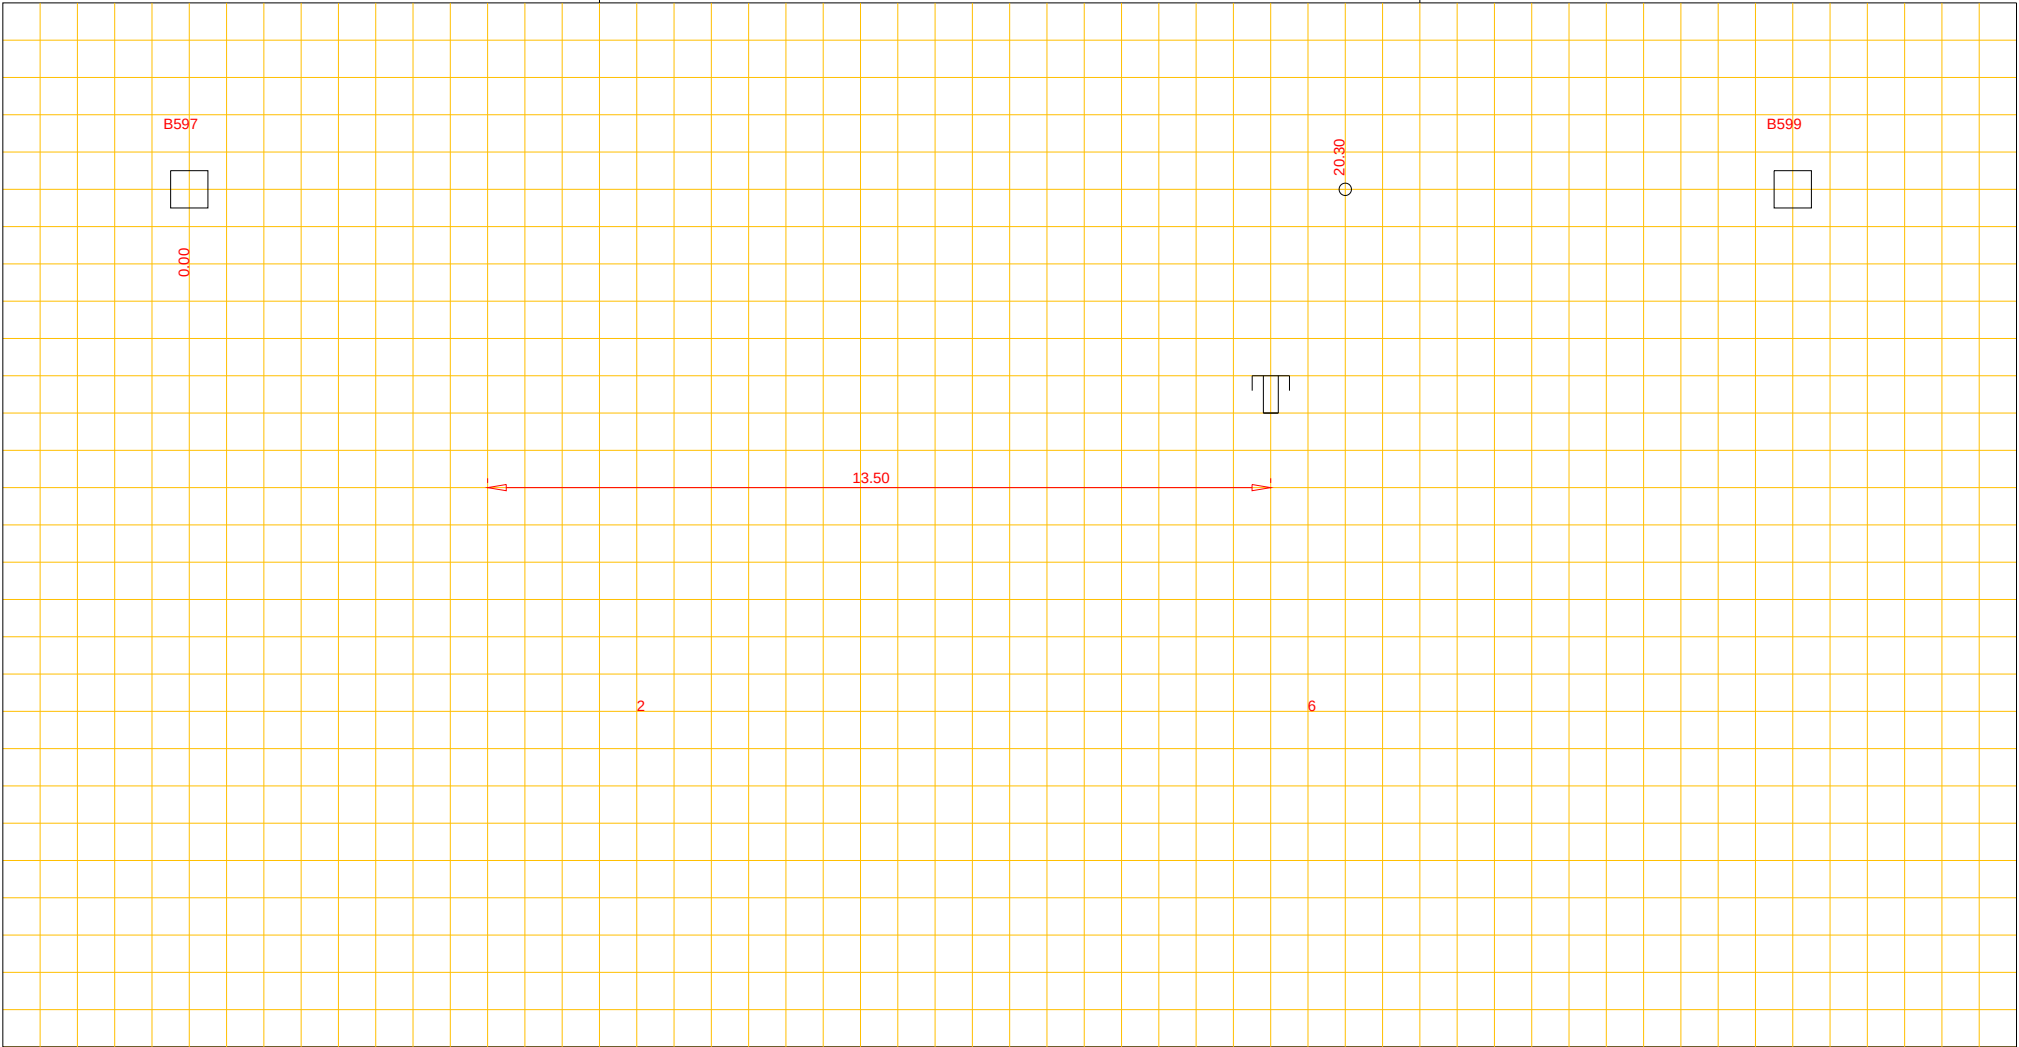

Putnummer B597
Bovenkant putdeksel t.o.v. N.A.P. m+
Binnen onderkant buis t.o.v. N.A.P. m+

pvc riool, Ø 200 cm

Putnummer B599
Bovenkant putdeksel t.o.v. N.A.P. m+
Binnen onderkant buis t.o.v. N.A.P. m+