


Woonkern : Gieterveen  
 Straatnaam : Broek  
 Huisnr : 21  
 Opname datum : Januarië 2023

**Rioldrevisie**

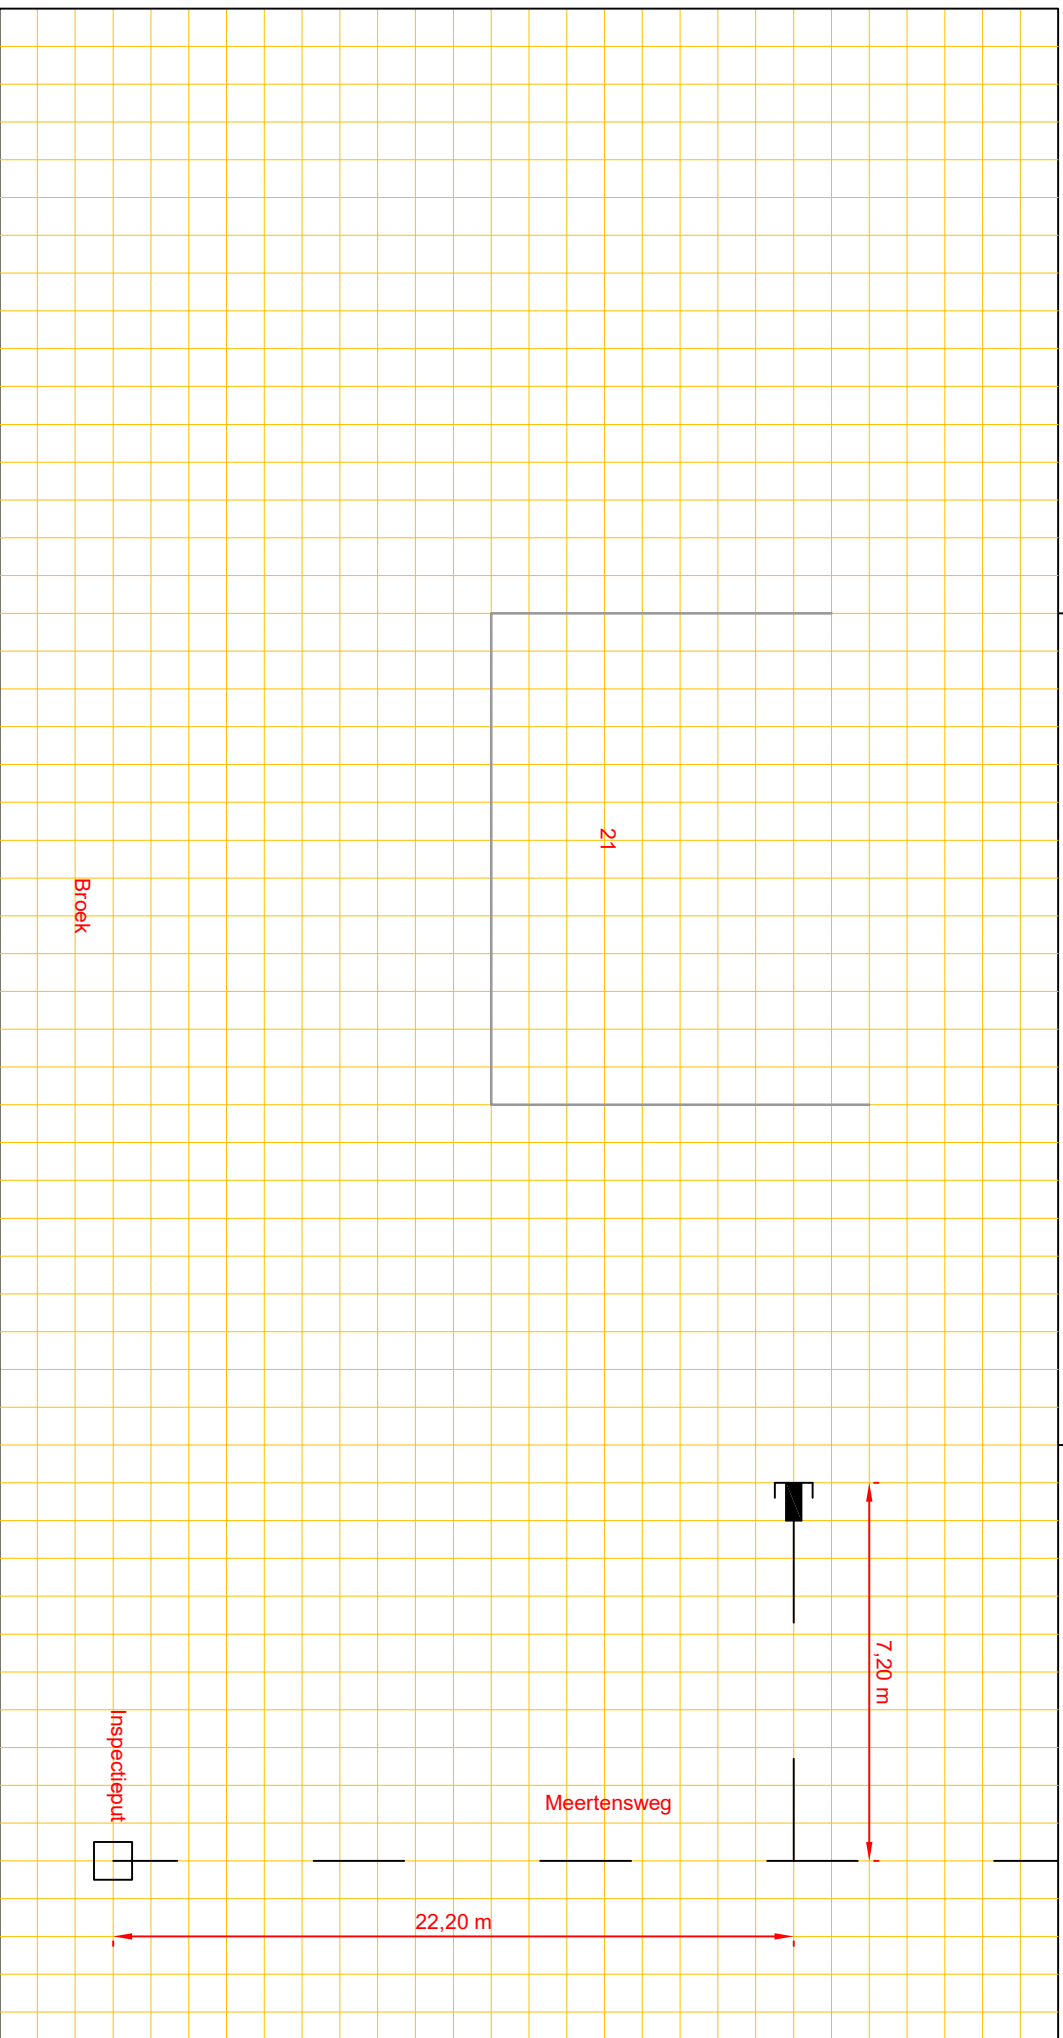

**Putnummer**  
 Bovenkant putdeksel  
 Binnen onderkant buis

t.o.v. N.A.P.  
 t.o.v. N.A.P.

m+  
 m+

riool, Ø      cm

**Putnummer**  
 Bovenkant putdeksel  
 Binnen onderkant buis

t.o.v. N.A.P.  
 t.o.v. N.A.P.

m+  
 m+