


Woonkern : Grollo
Straatnaam : Kruisboomlaan
Huisnr : 1A
Opname datum : januari 2023

Riiodrevisie

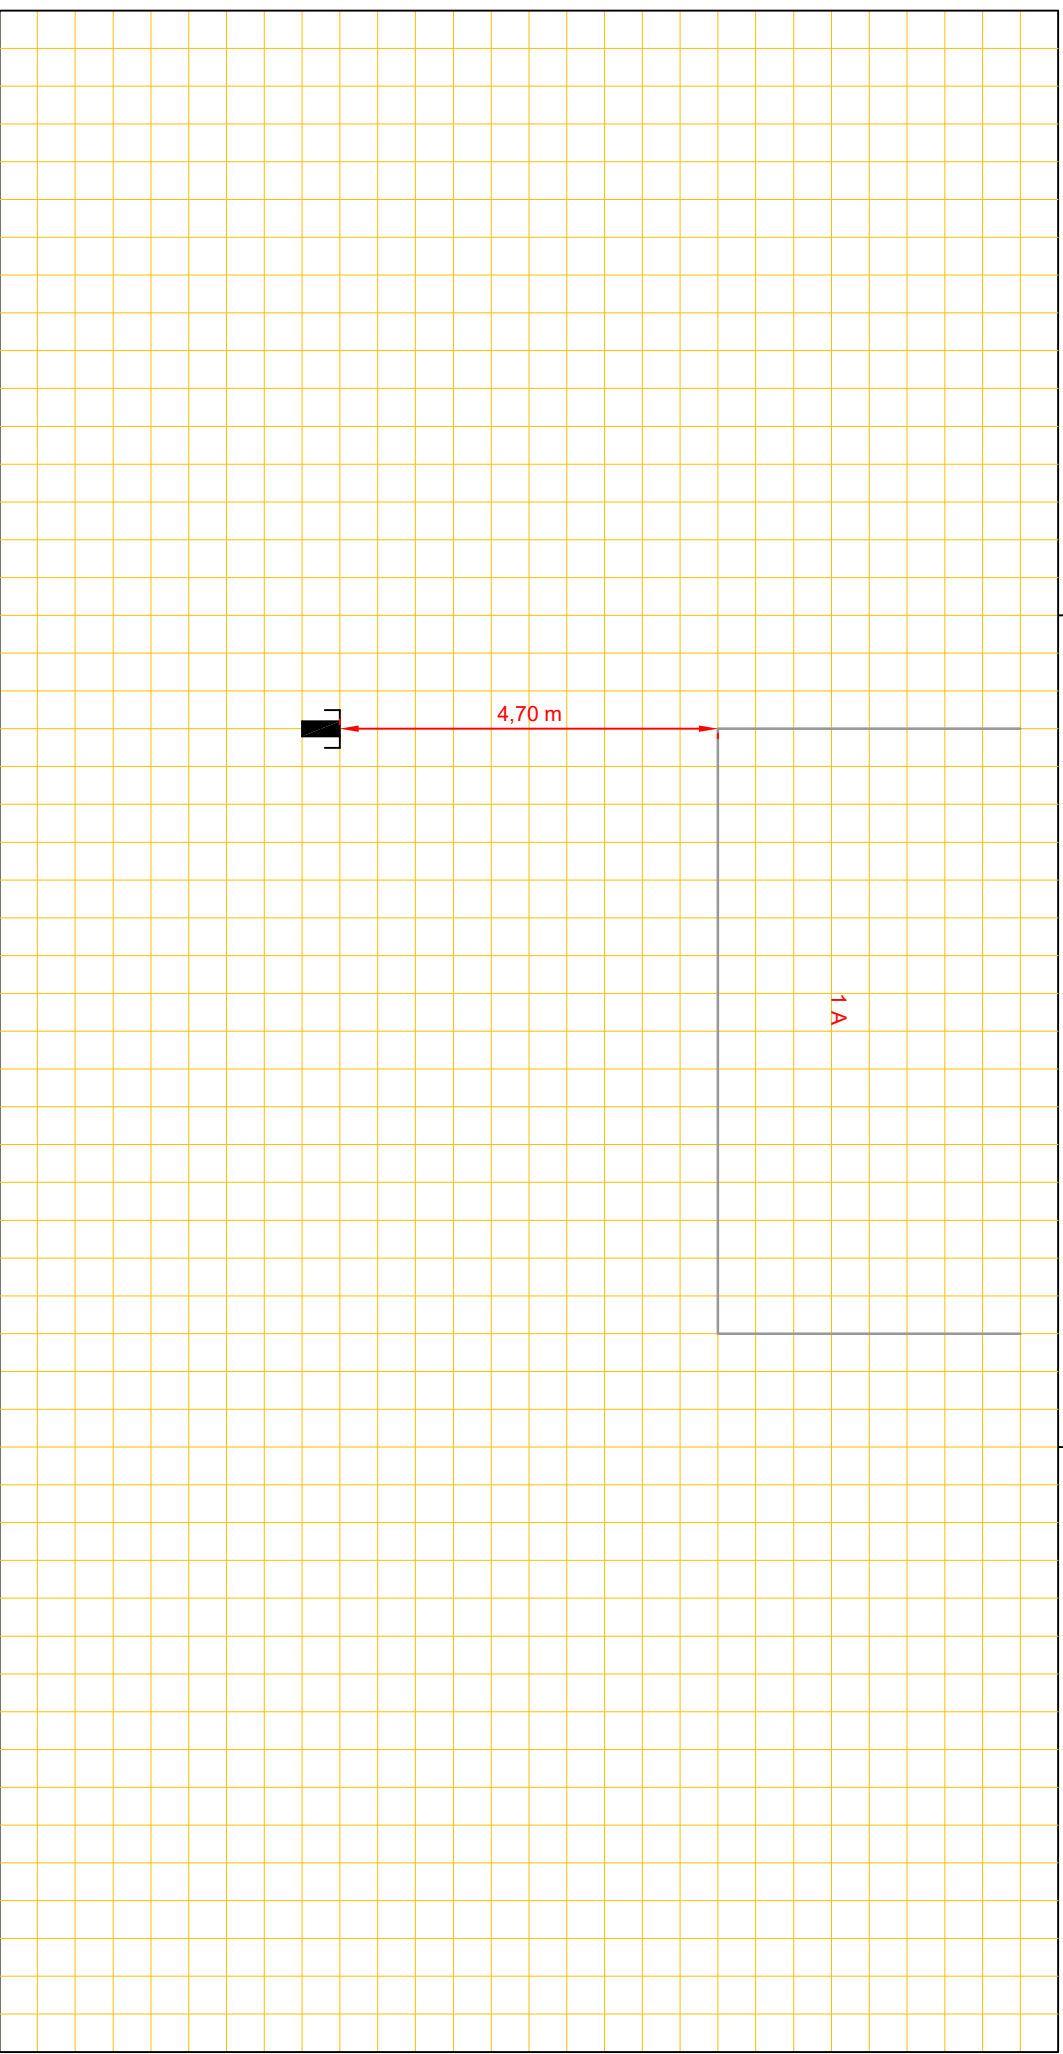

Putnummer
Bovenkant putdeksel
Binnen onderkant buis

t.o.v. N.A.P.
t.o.v. N.A.P.

m+
m+

riool, Ø cm

Putnummer
Bovenkant putdeksel
Binnen onderkant buis

t.o.v. N.A.P.
t.o.v. N.A.P.

m+
m+