




Afd. Openbare Werken

Woonkern : ANDEREN
Straatnaam : 't Loeg
Huisnr : 4
Opname datum :

Rioolrevisie

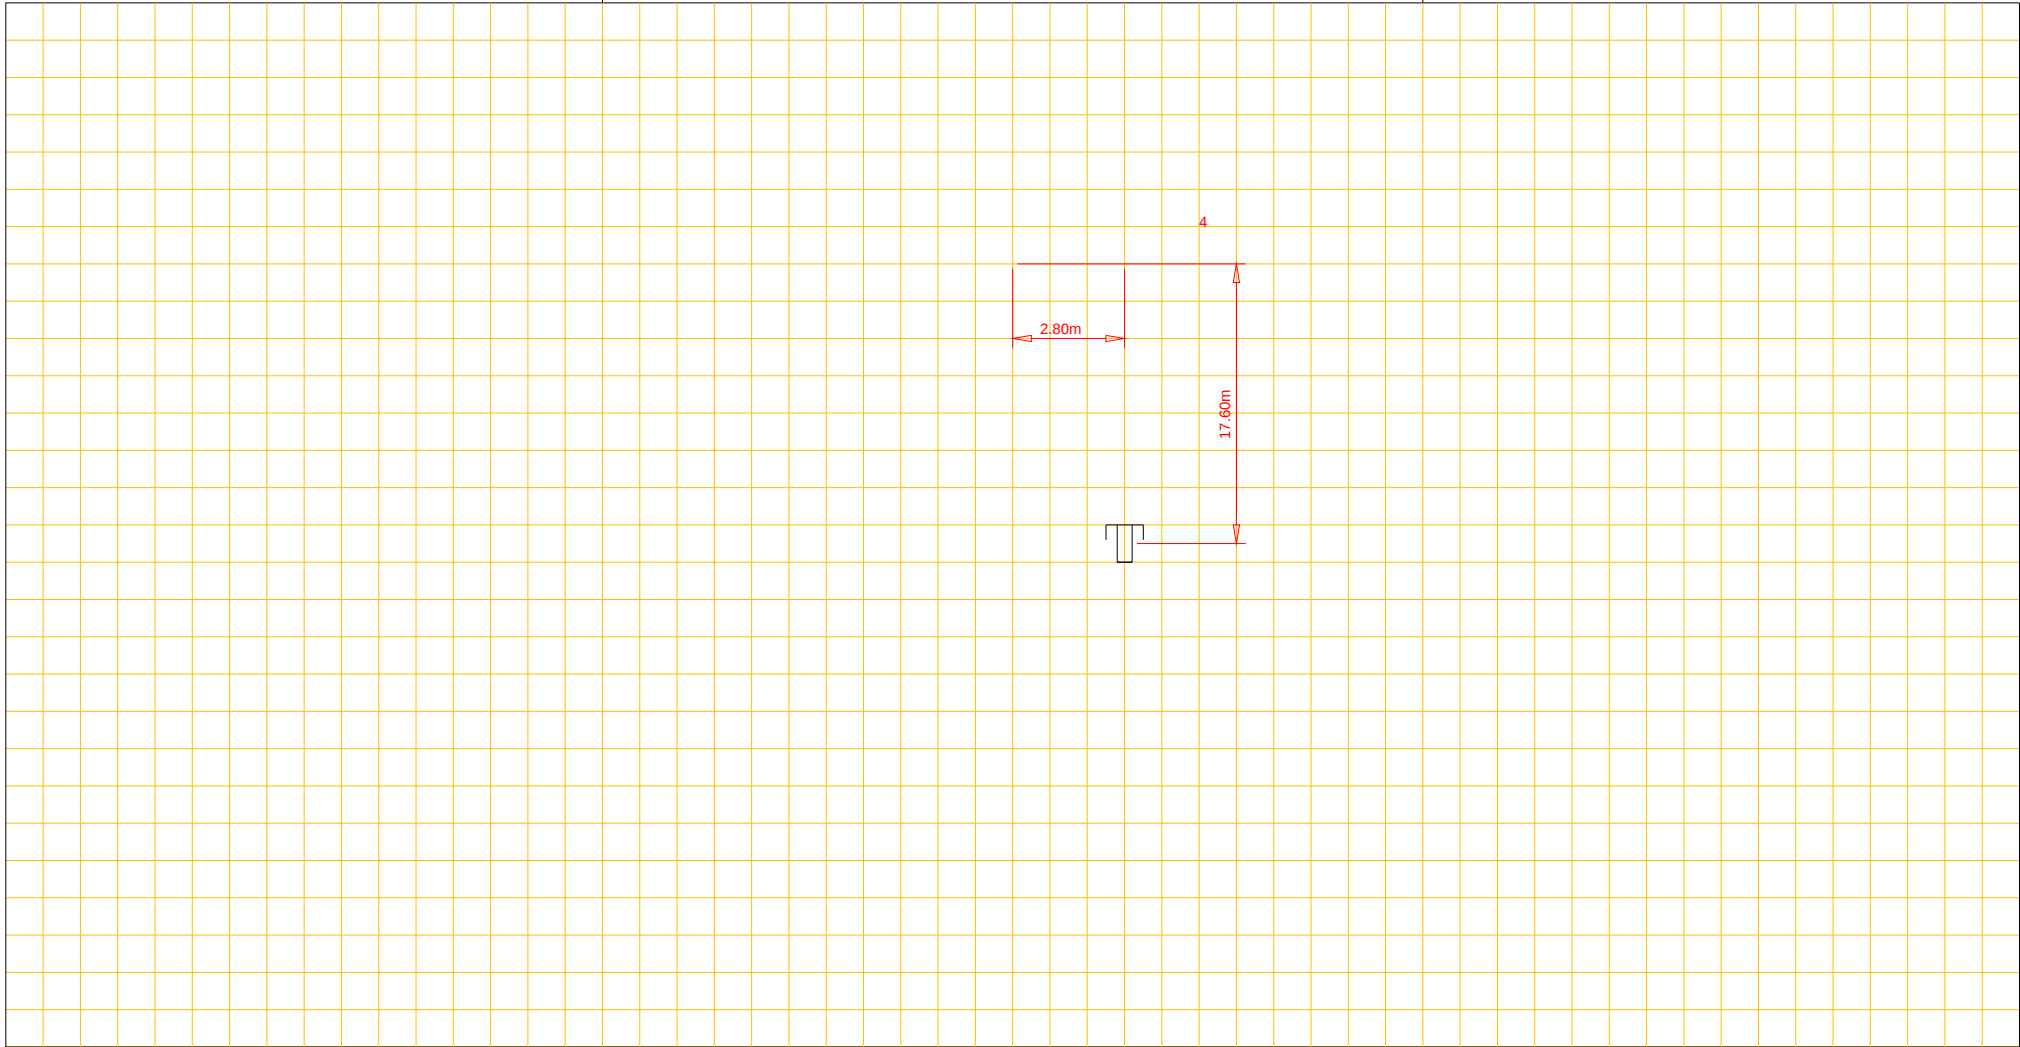

Putnummer 27
Bovenkant putdeksel t.o.v. N.A.P. m+
Binnen onderkant buis t.o.v. N.A.P. m+

riool, Ø cm

Putnummer 32
Bovenkant putdeksel t.o.v. N.A.P. m+
Binnen onderkant buis t.o.v. N.A.P. m+