




Afd. Openbare Werken

Woonkern : Rolde
Straatnaam : Schepershof
Huisnr : 1, 2, 3 en 4
Opname datum : 01-01-1969

Rioolrevisie

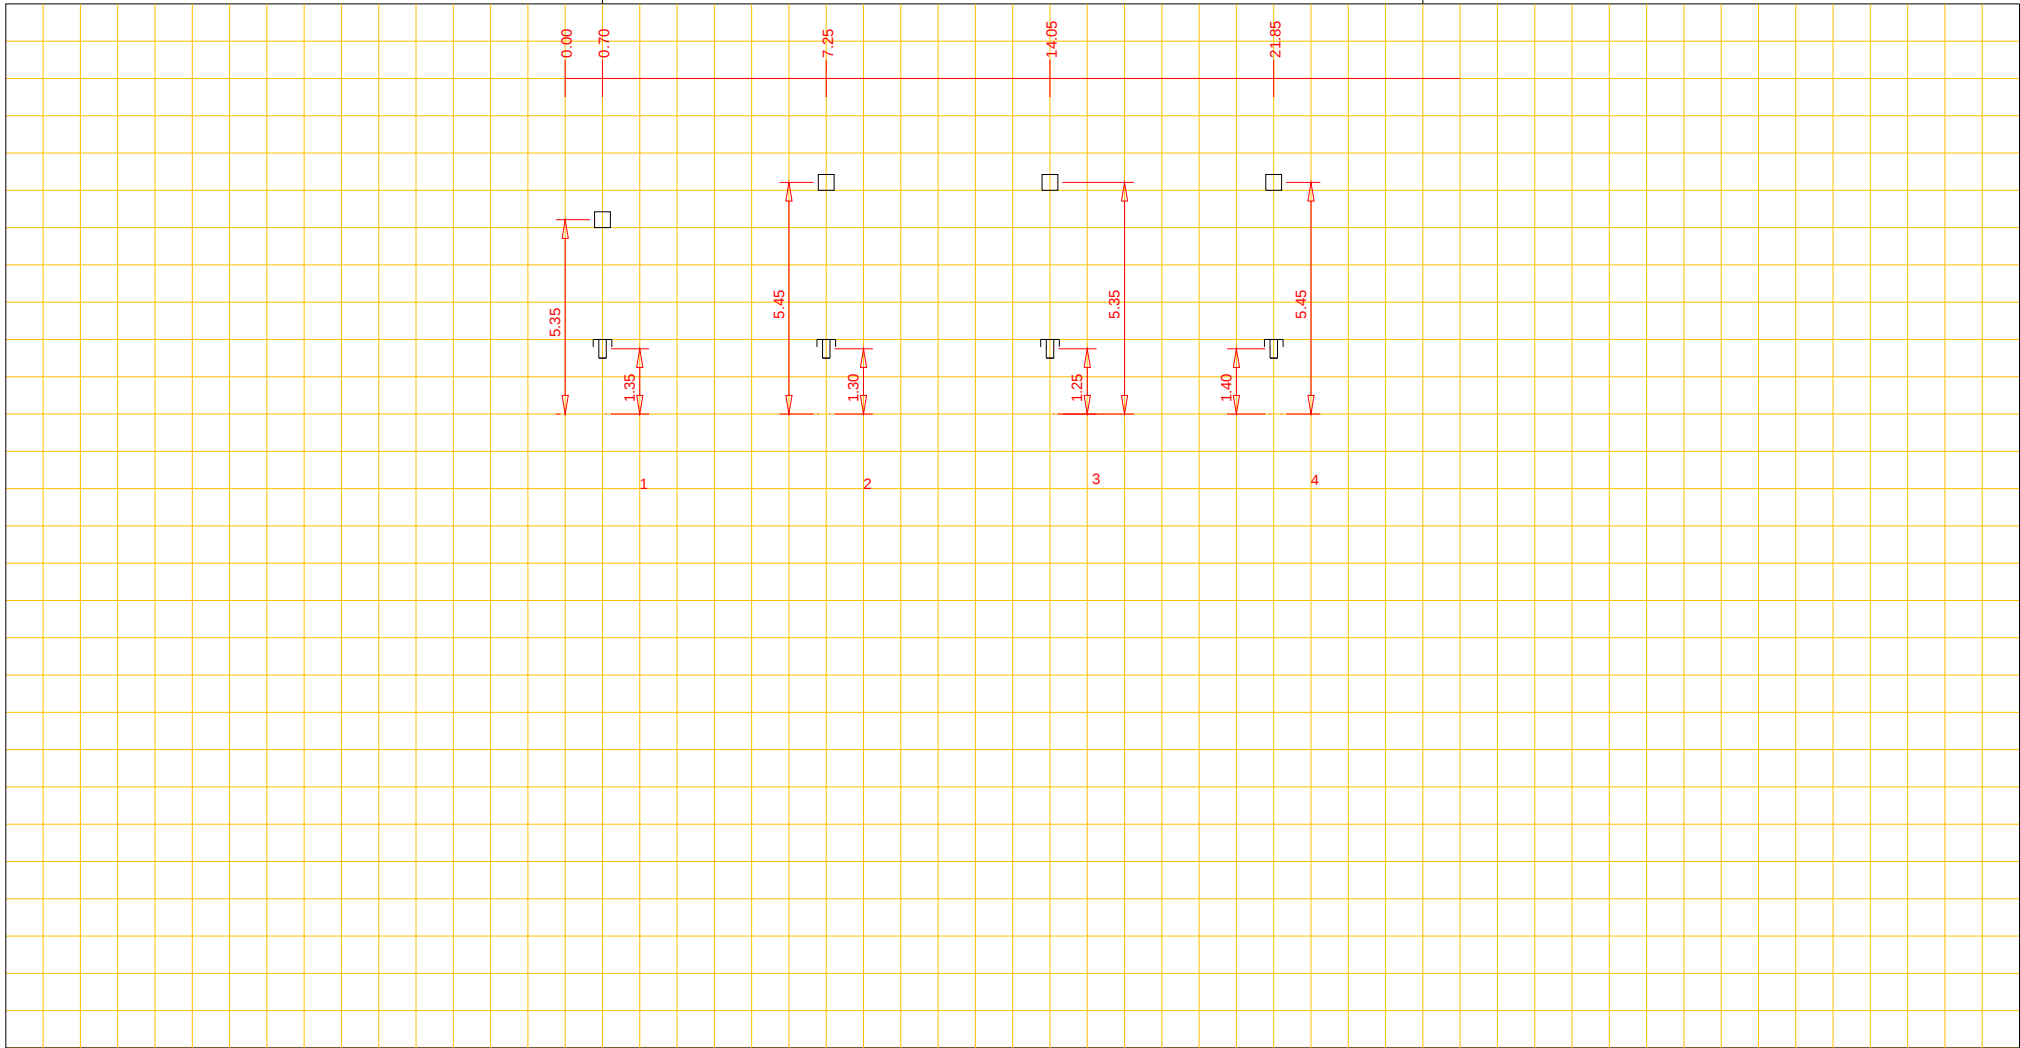

Putnummer		
Bovenkant putdeksel	t.o.v. N.A.P.	m+
Binnen onderkant buis	t.o.v. N.A.P.	m+

riool, Ø cm

Putnummer		
Bovenkant putdeksel	t.o.v. N.A.P.	m+
Binnen onderkant buis	t.o.v. N.A.P.	m+