




Afd. Openbare Werken

Woonkern : ANDEREN
Straatnaam : Gevelakkers
Huisnr : 28
Opname datum :

Rioolrevisie

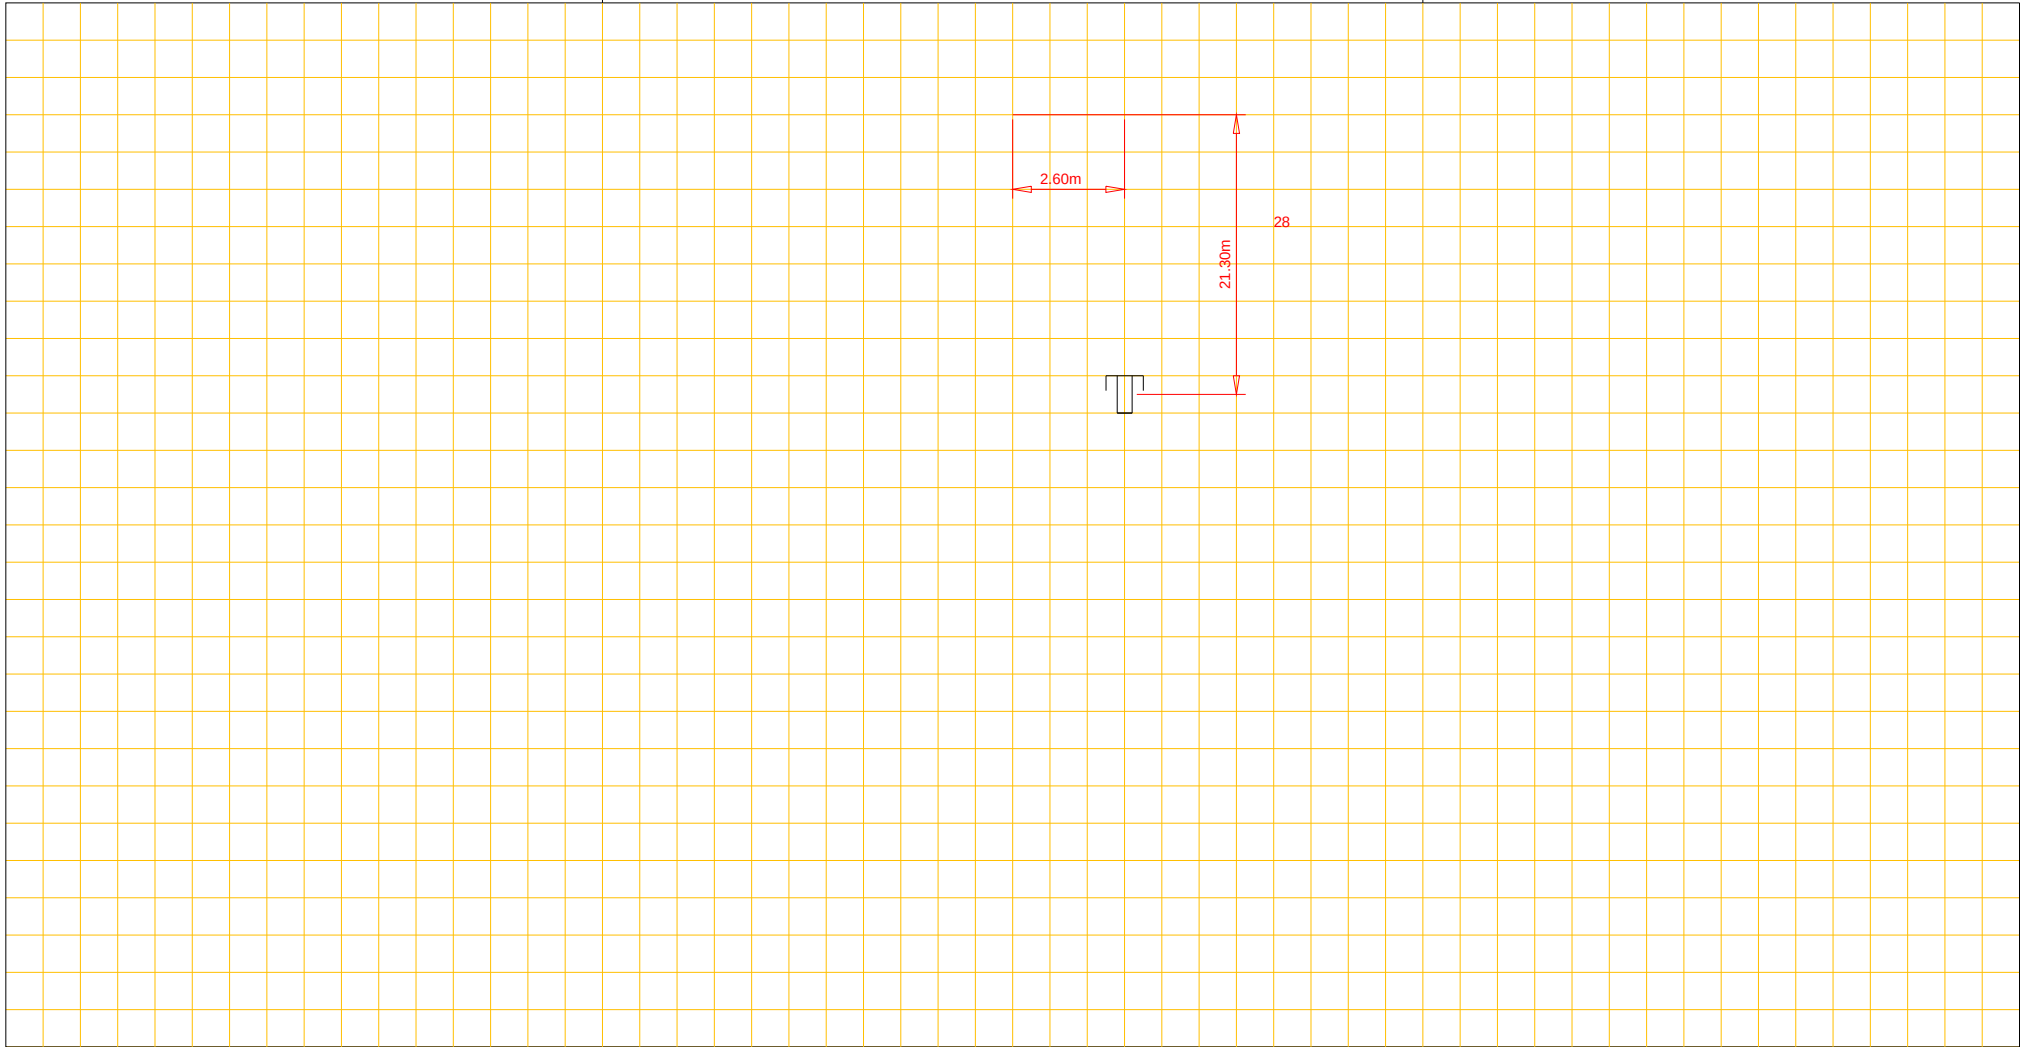

Putnummer 62
Bovenkant putdeksel t.o.v. N.A.P. m+
Binnen onderkant buis t.o.v. N.A.P. m+

riool, Ø cm

Putnummer 70
Bovenkant putdeksel t.o.v. N.A.P. m+
Binnen onderkant buis t.o.v. N.A.P. m+