




Afd. Openbare Werken

Woonkern : Gieten
Straatnaam : Helmkruid
Huisnr : 15
Opname datum : 1985

Rioolrevisie

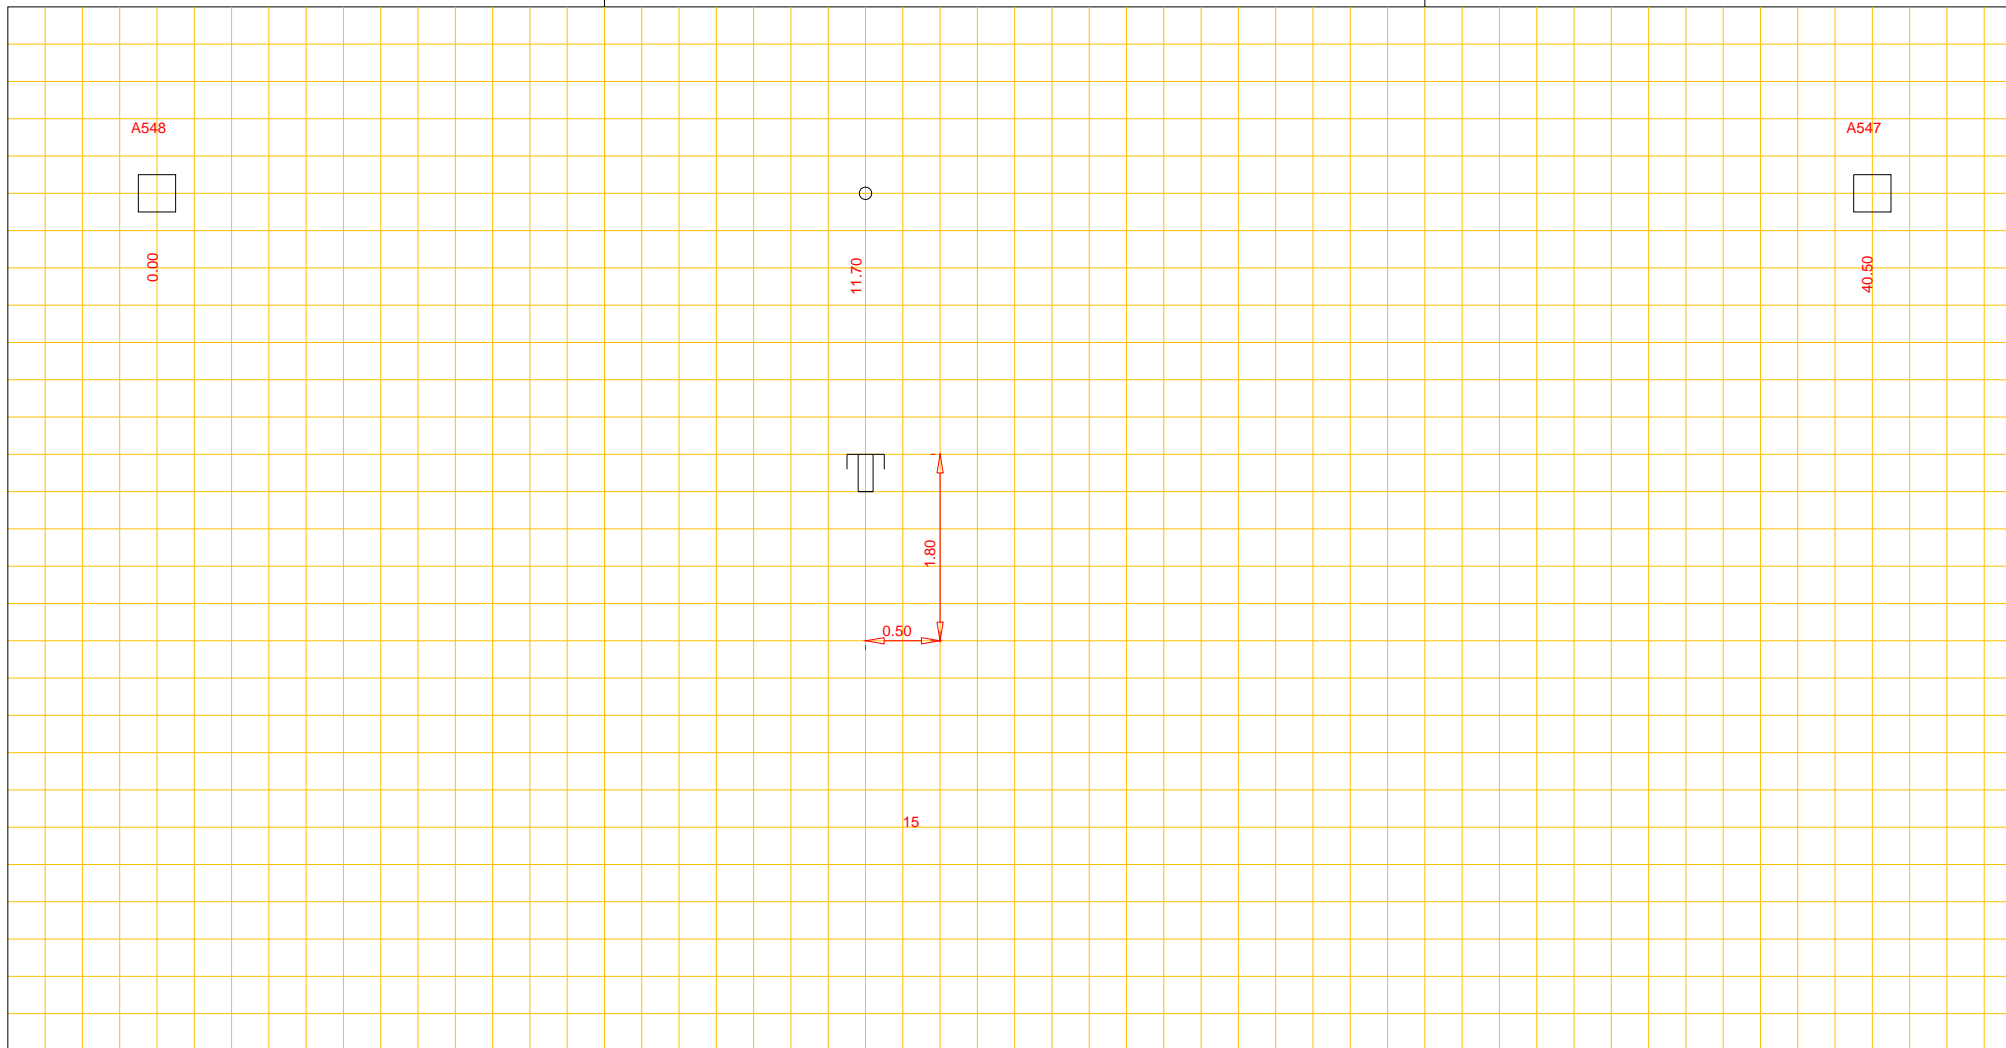

Putnummer	A548		
Bovenkant putdeksel	t.o.v. N.A.P.	m+	
Binnen onderkant buis	t.o.v. N.A.P.	m+	

pvc riool, Ø 315 cm

Putnummer	A547		
Bovenkant putdeksel	t.o.v. N.A.P.	m+	
Binnen onderkant buis	t.o.v. N.A.P.	m+	