


Woonkern : Eexterveen
 Straatnaam : Dorpsstraat
 Huisnr : 37
 Opname datum : december 2017

Rioolrevisie

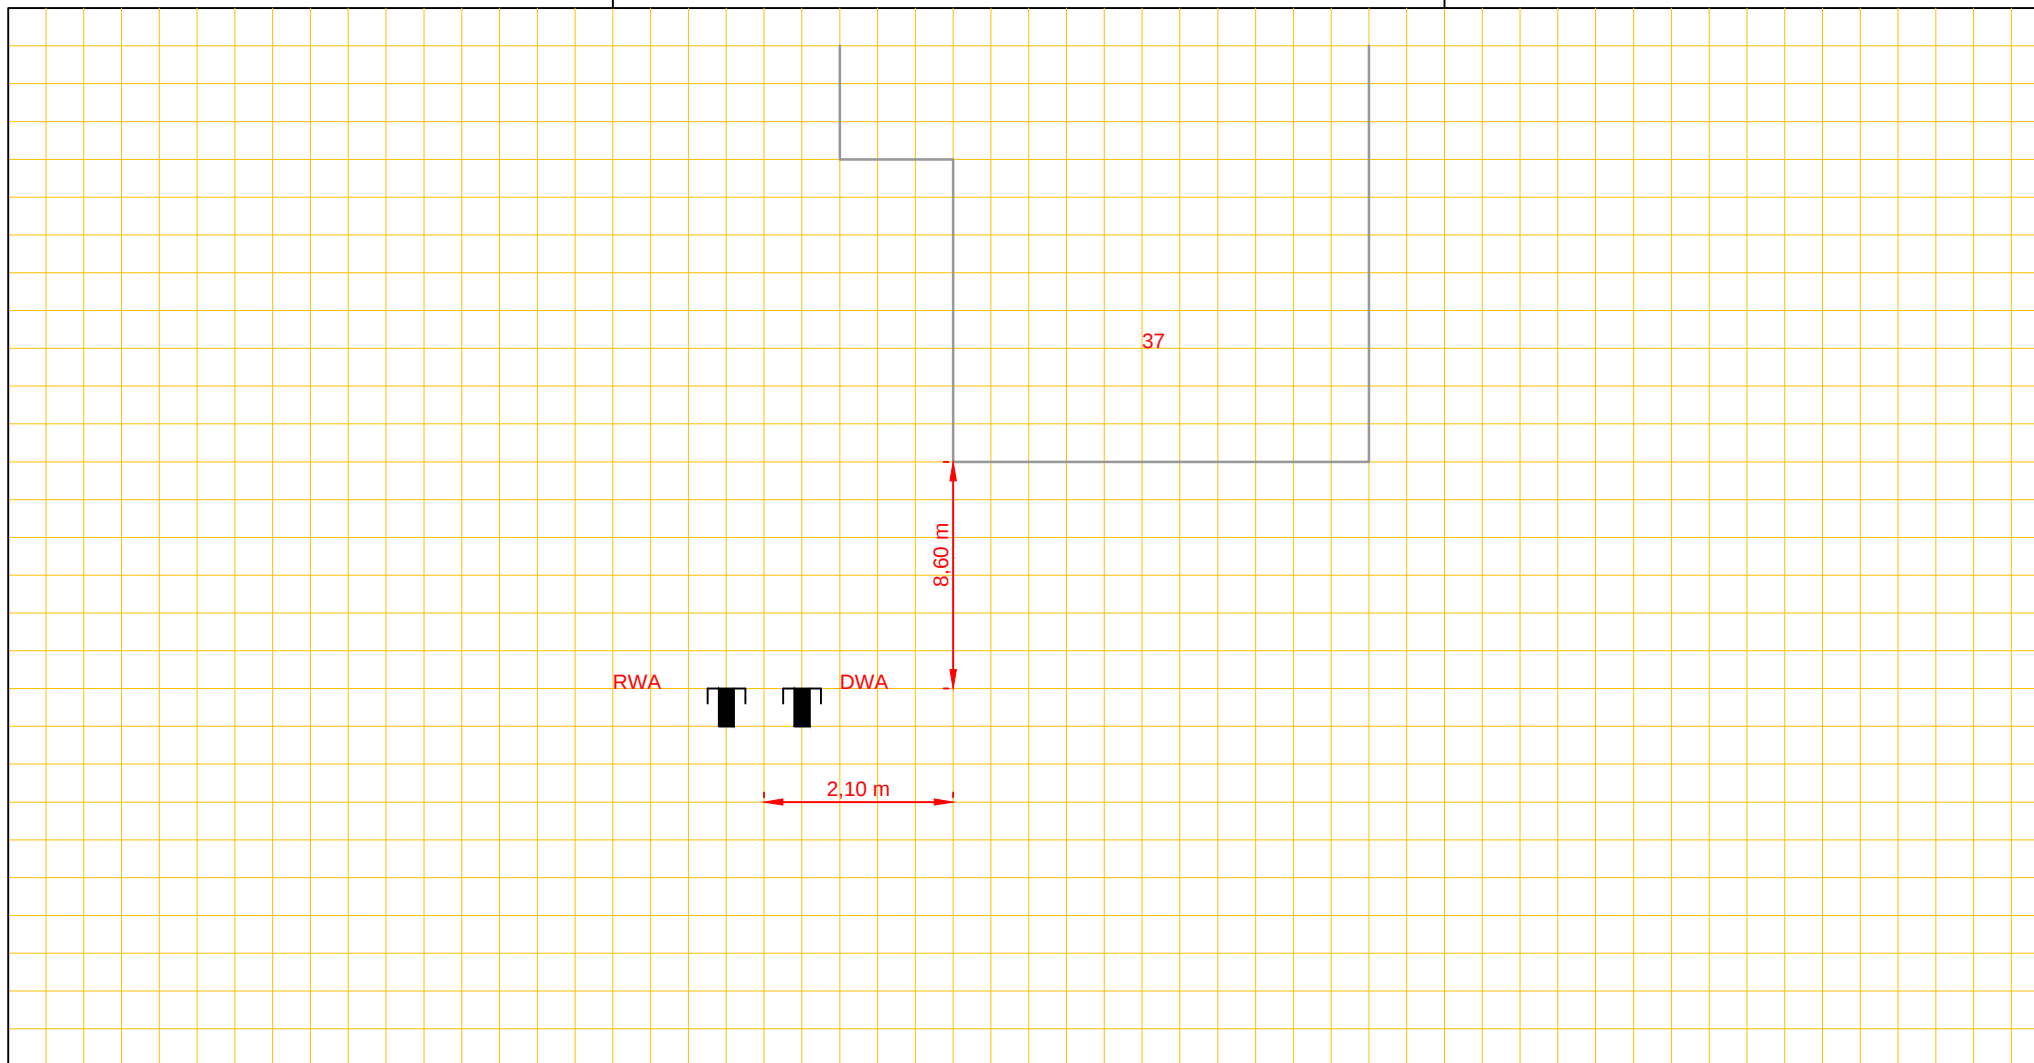

Putnummer

Bovenkant putdeksel
 Binnen onderkant buis

t.o.v. N.A.P.
 t.o.v. N.A.P.

m+
 m+

riool, Ø cm

Putnummer

Bovenkant putdeksel
 Binnen onderkant buis

t.o.v. N.A.P.
 t.o.v. N.A.P.

m+
 m+