




Afd. Openbare Werken

Woonkern : ANLOO
Straatnaam : Lunsenhof
Huisnr : 14
Opname datum :

Rioolrevisie

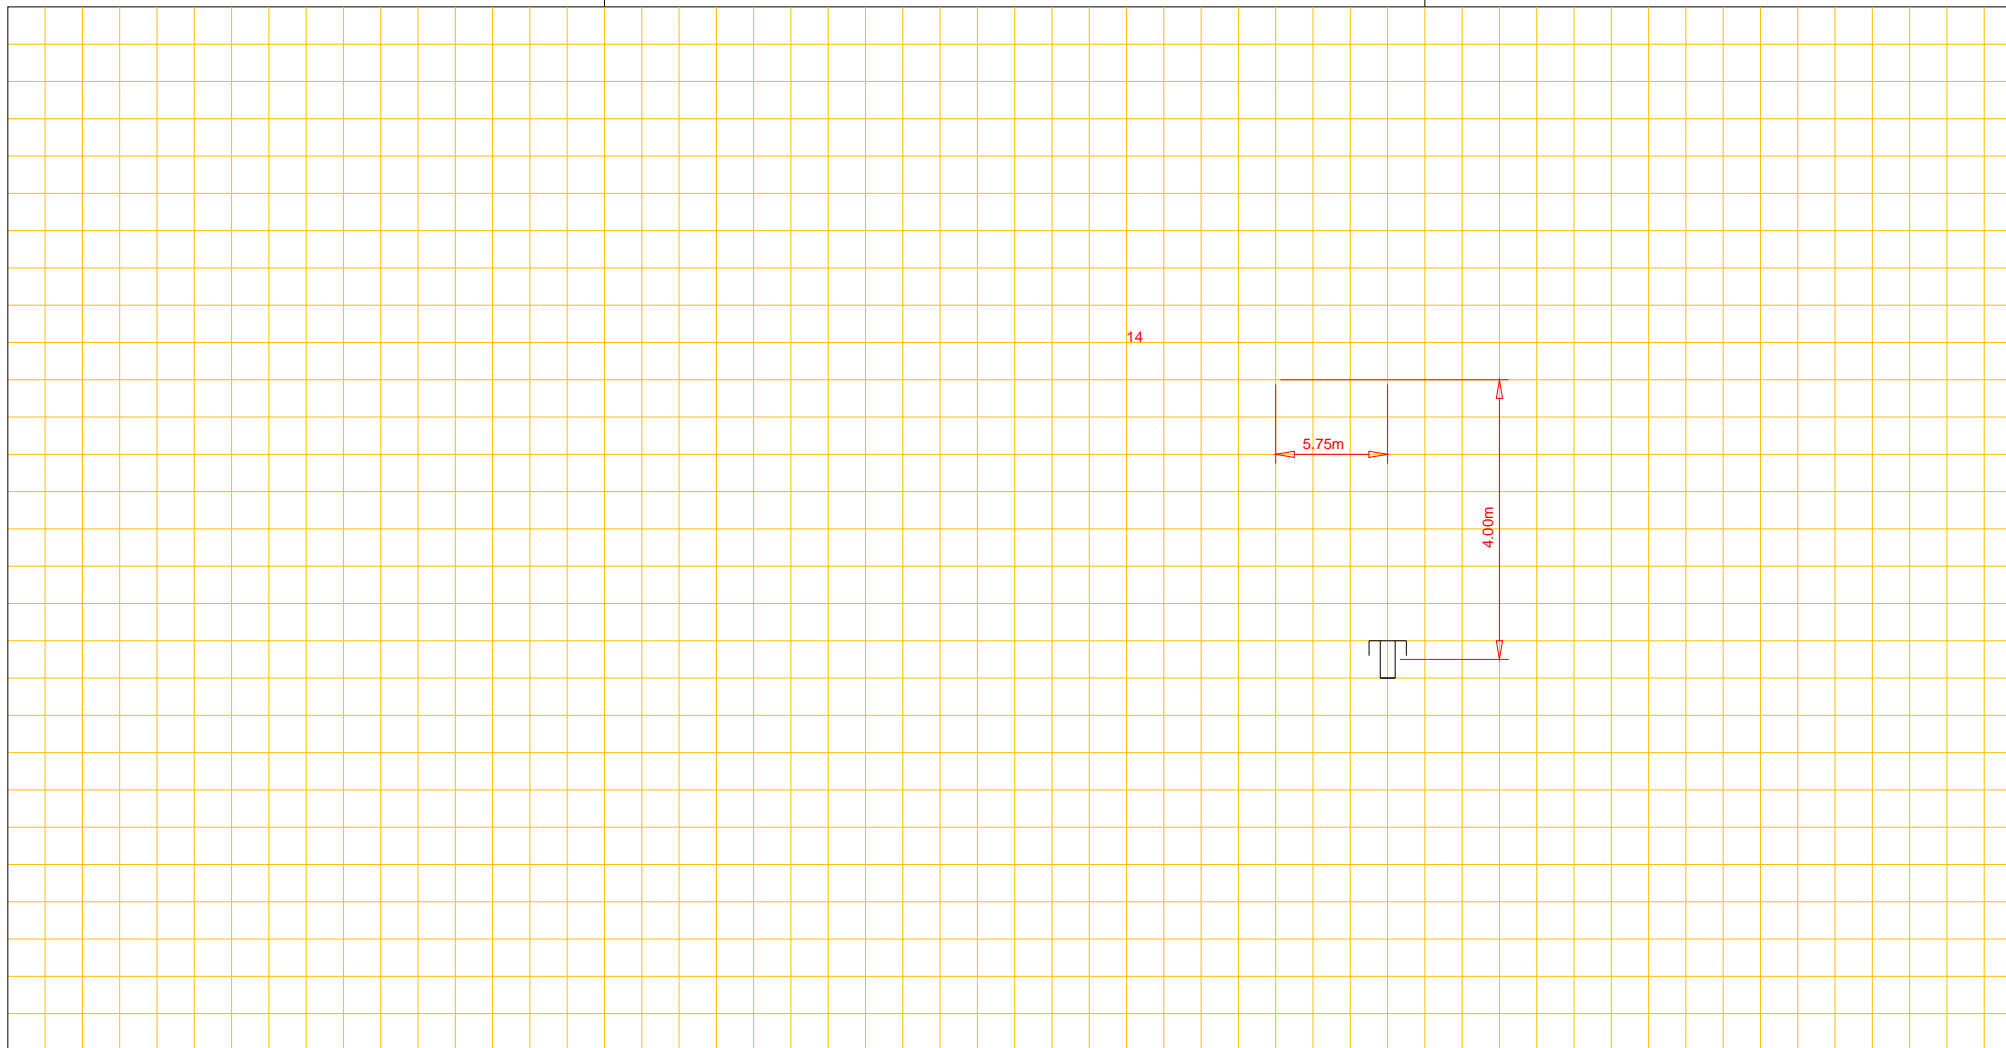

| | | | |
|-----------------------|----|---------------|----|
| Putnummer | 22 | | |
| Bovenkant putdeksel | | t.o.v. N.A.P. | m+ |
| Binnen onderkant buis | | t.o.v. N.A.P. | m+ |

riool, Ø cm

| | | | |
|-----------------------|----|---------------|----|
| Putnummer | 23 | | |
| Bovenkant putdeksel | | t.o.v. N.A.P. | m+ |
| Binnen onderkant buis | | t.o.v. N.A.P. | m+ |