


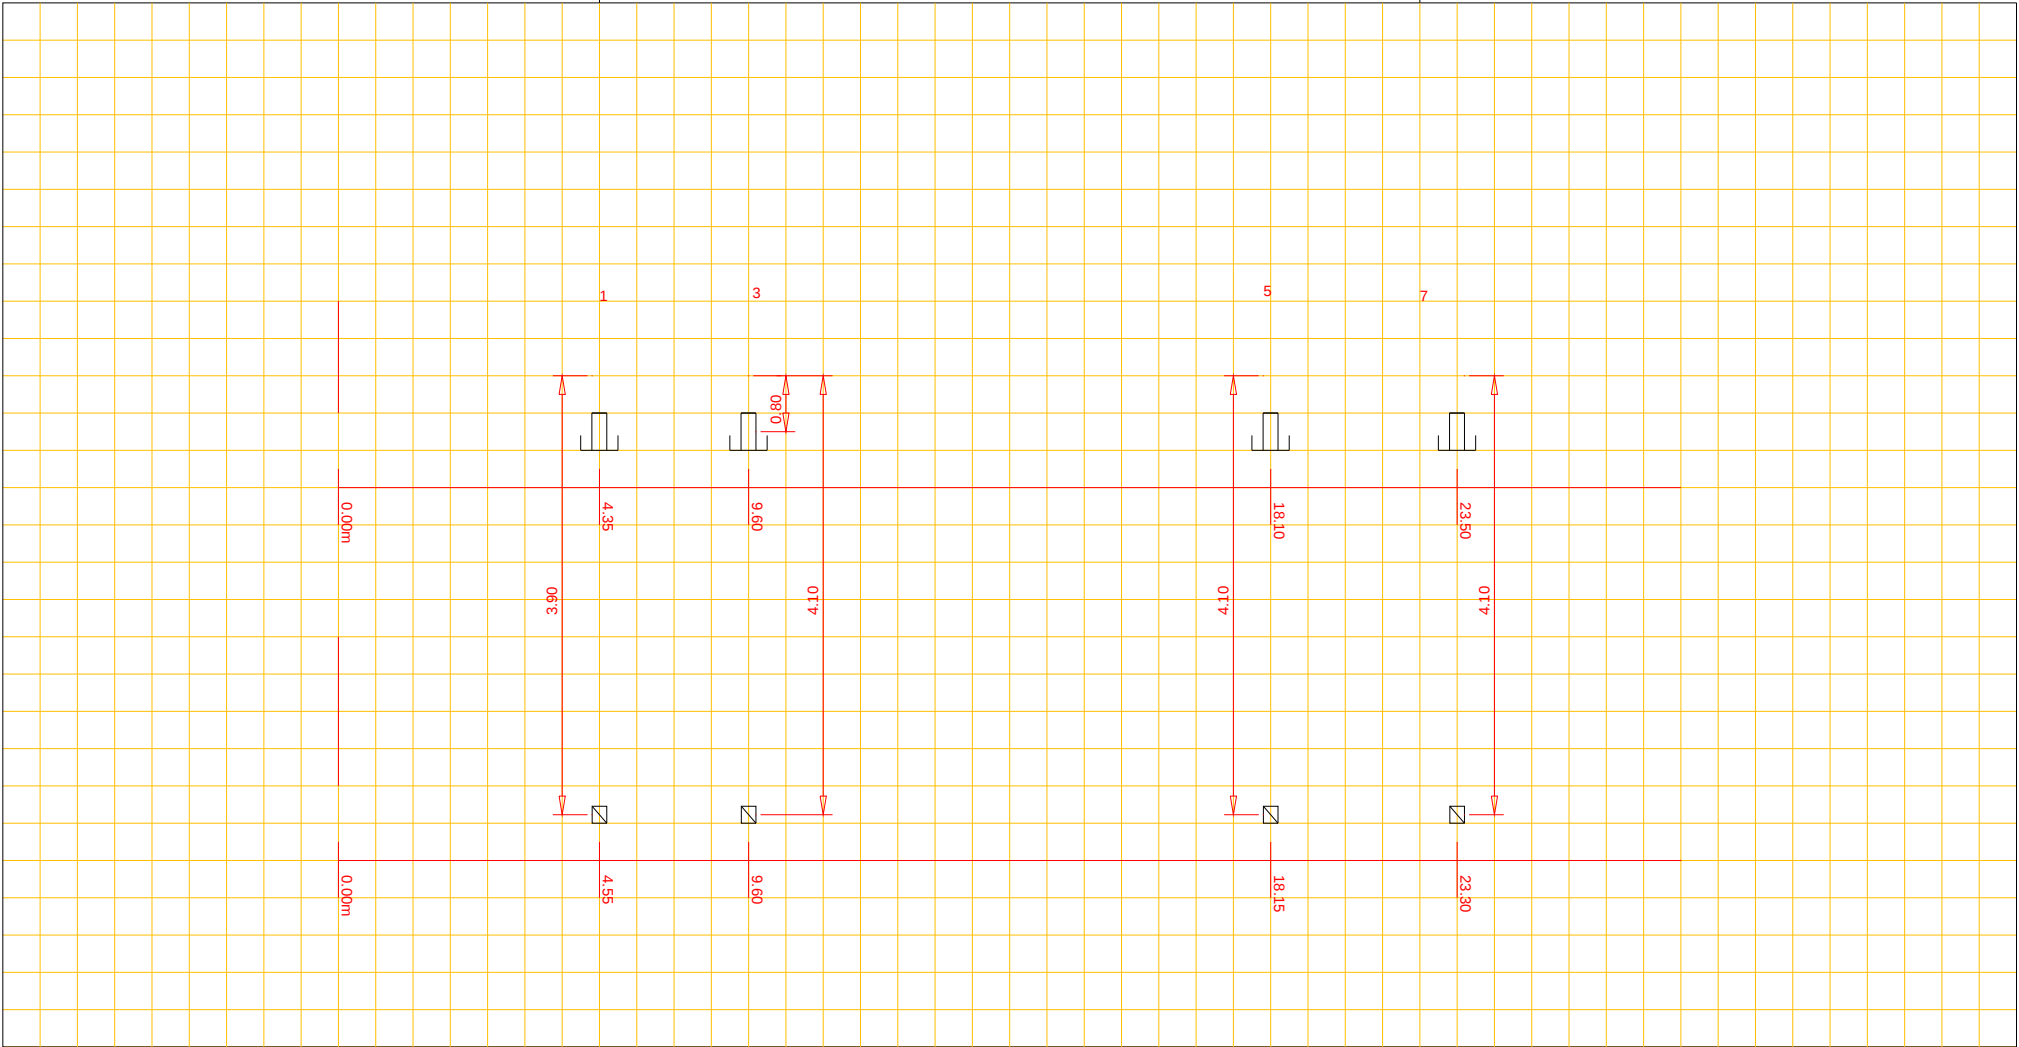

Afd. Openbare Werken

Woonkern : Rolde
Straatnaam : Dopheide
Huisnr : 1, 3, 5, 7
Opname datum :

Rioolrevisie



Putnummer					Putnummer				
Bovenkant putdeksel	t.o.v. N.A.P.	m+			Bovenkant putdeksel	t.o.v. N.A.P.	m+		
Binnen onderkant buis	t.o.v. N.A.P.	m+			Binnen onderkant buis	t.o.v. N.A.P.	m+		