




Afd. Openbare Werken

Woonkern : Ekehaar
Straatnaam : Kampakkers
Huisnr : 10
Opname datum : 16-03-1972

Rioolrevisie

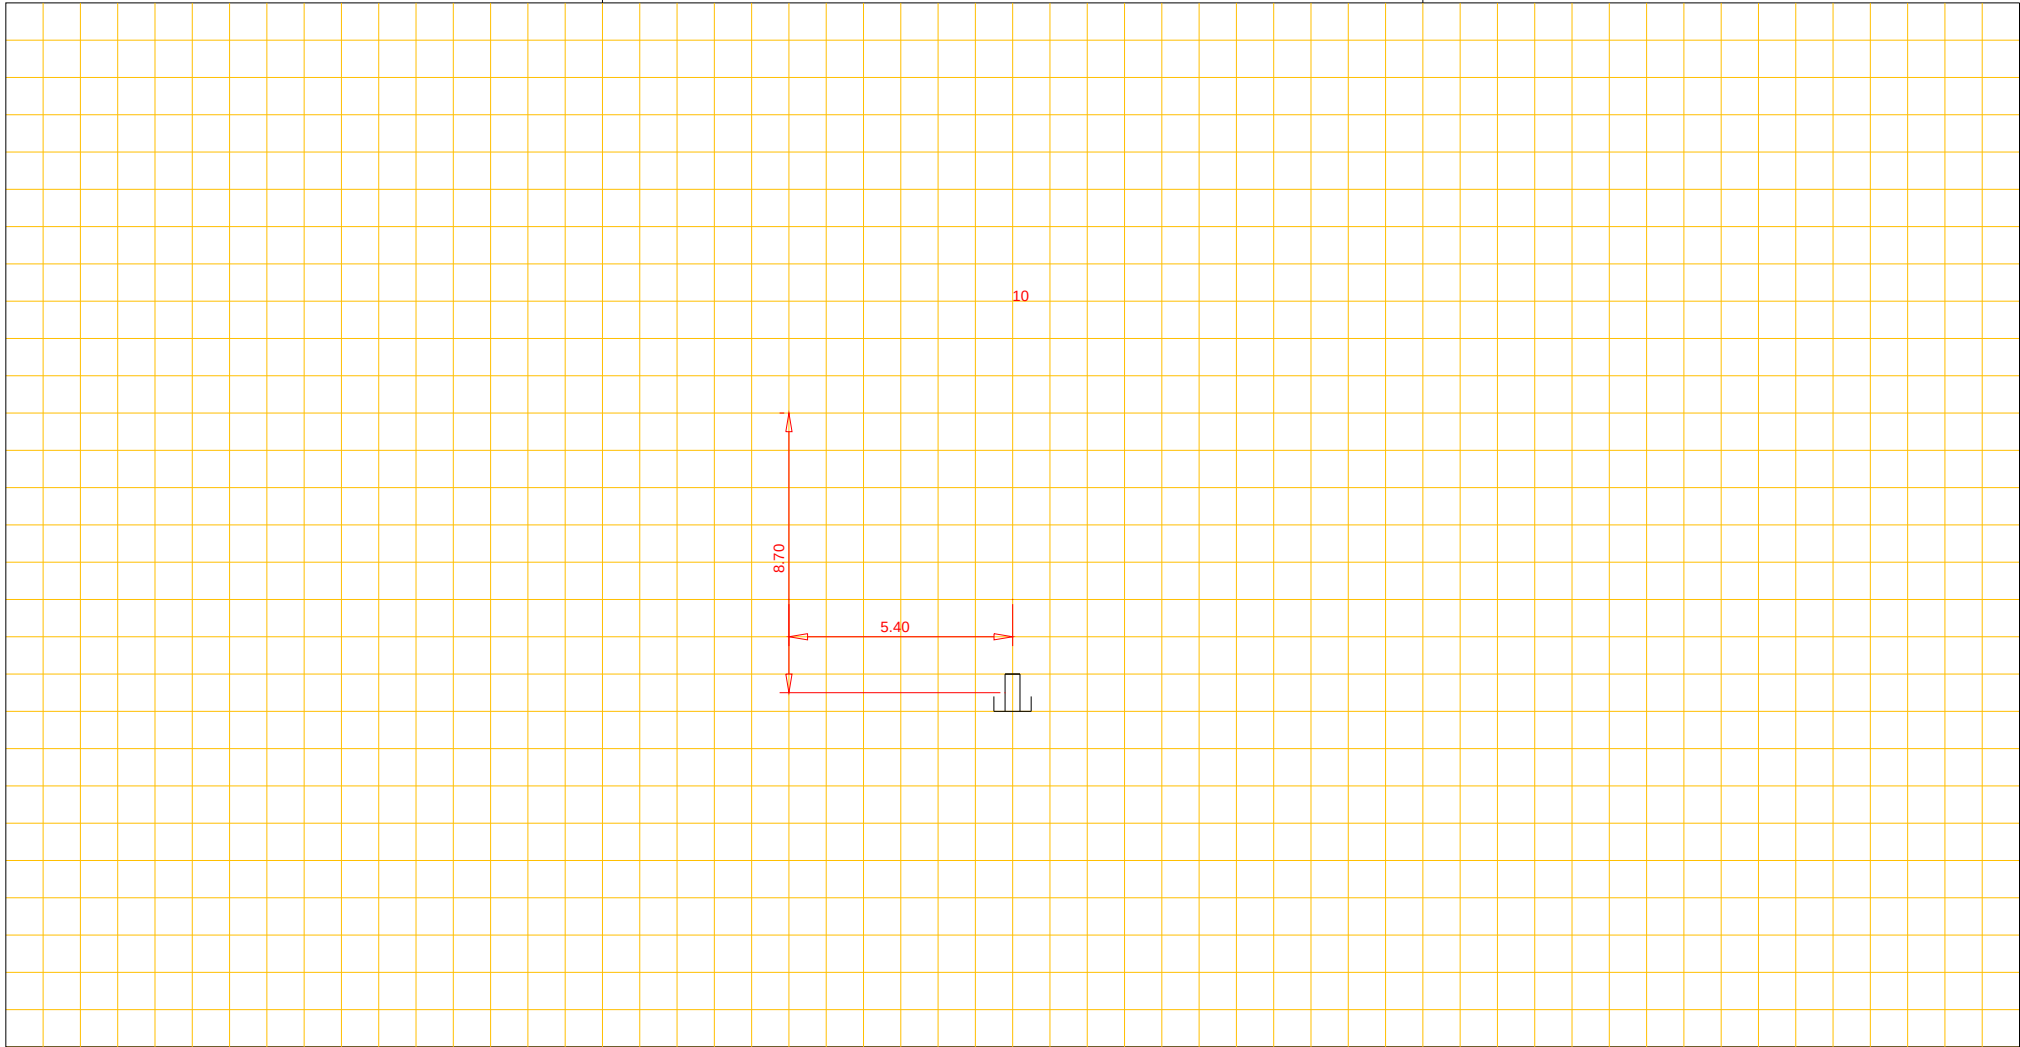

Putnummer			Putnummer		
Bovenkant putdeksel	t.o.v. N.A.P.	m+	Bovenkant putdeksel	t.o.v. N.A.P.	m+
Binnen onderkant buis	t.o.v. N.A.P.	m+	Binnen onderkant buis	t.o.v. N.A.P.	m+

riool, Ø cm