




Afd. Openbare Werken

Woonkern : Gasselternijveen
Straatnaam : Vaart Noordzijde
Huisnr : 23
Opname datum : 22-02-2008

Rioolrevisie

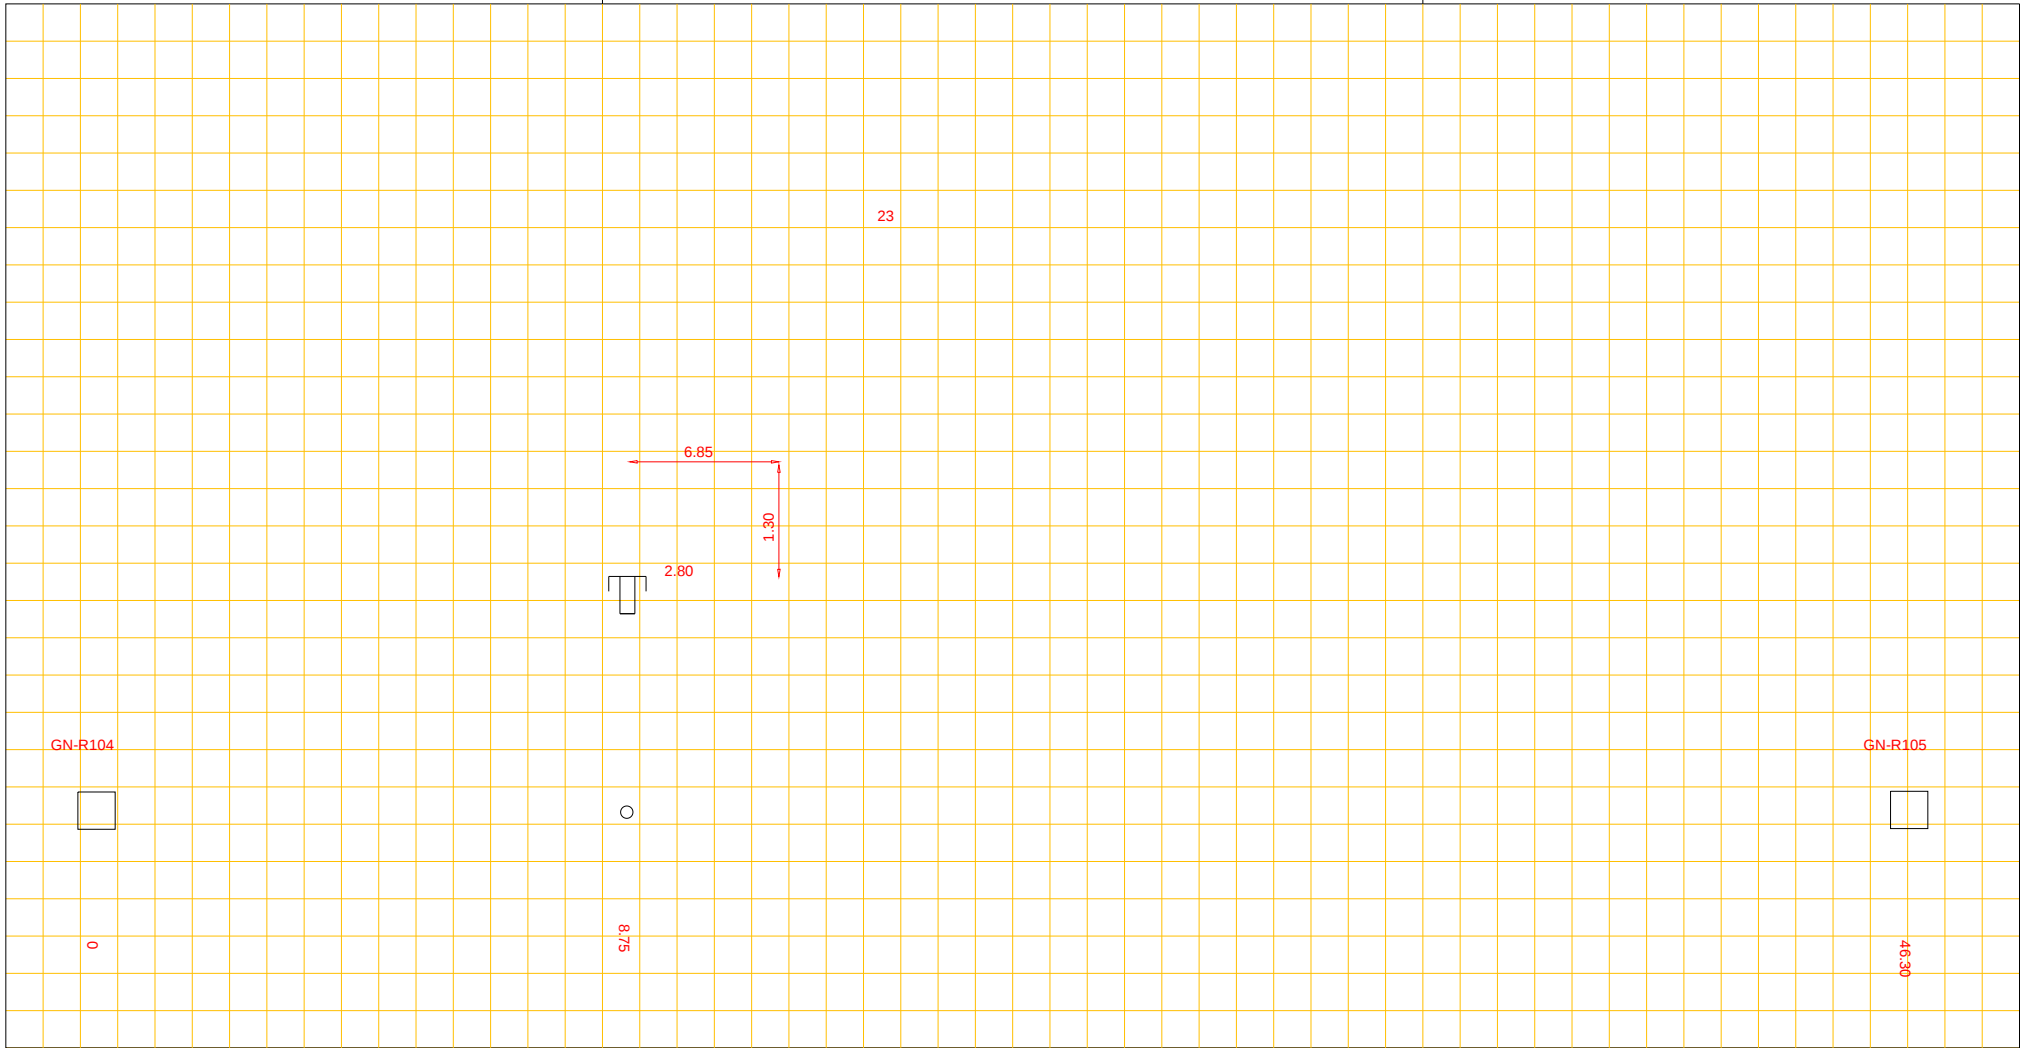

Putnummer	GN-R104
Bovenkant putdeksel	t.o.v. N.A.P. 5.00 m+
Binnen onderkant buis	t.o.v. N.A.P. 4.12 m+

PVC riool, Ø 25 cm

Putnummer	GN-R105
Bovenkant putdeksel	t.o.v. N.A.P. 5.17 m+
Binnen onderkant buis	t.o.v. N.A.P. 4.11 m+