




Afd. Openbare Werken

Woonkern : Rolde  
Straatnaam : Riegheide  
Huisnr : 26  
Opname datum : 01-01-1971

Rioolrevisie

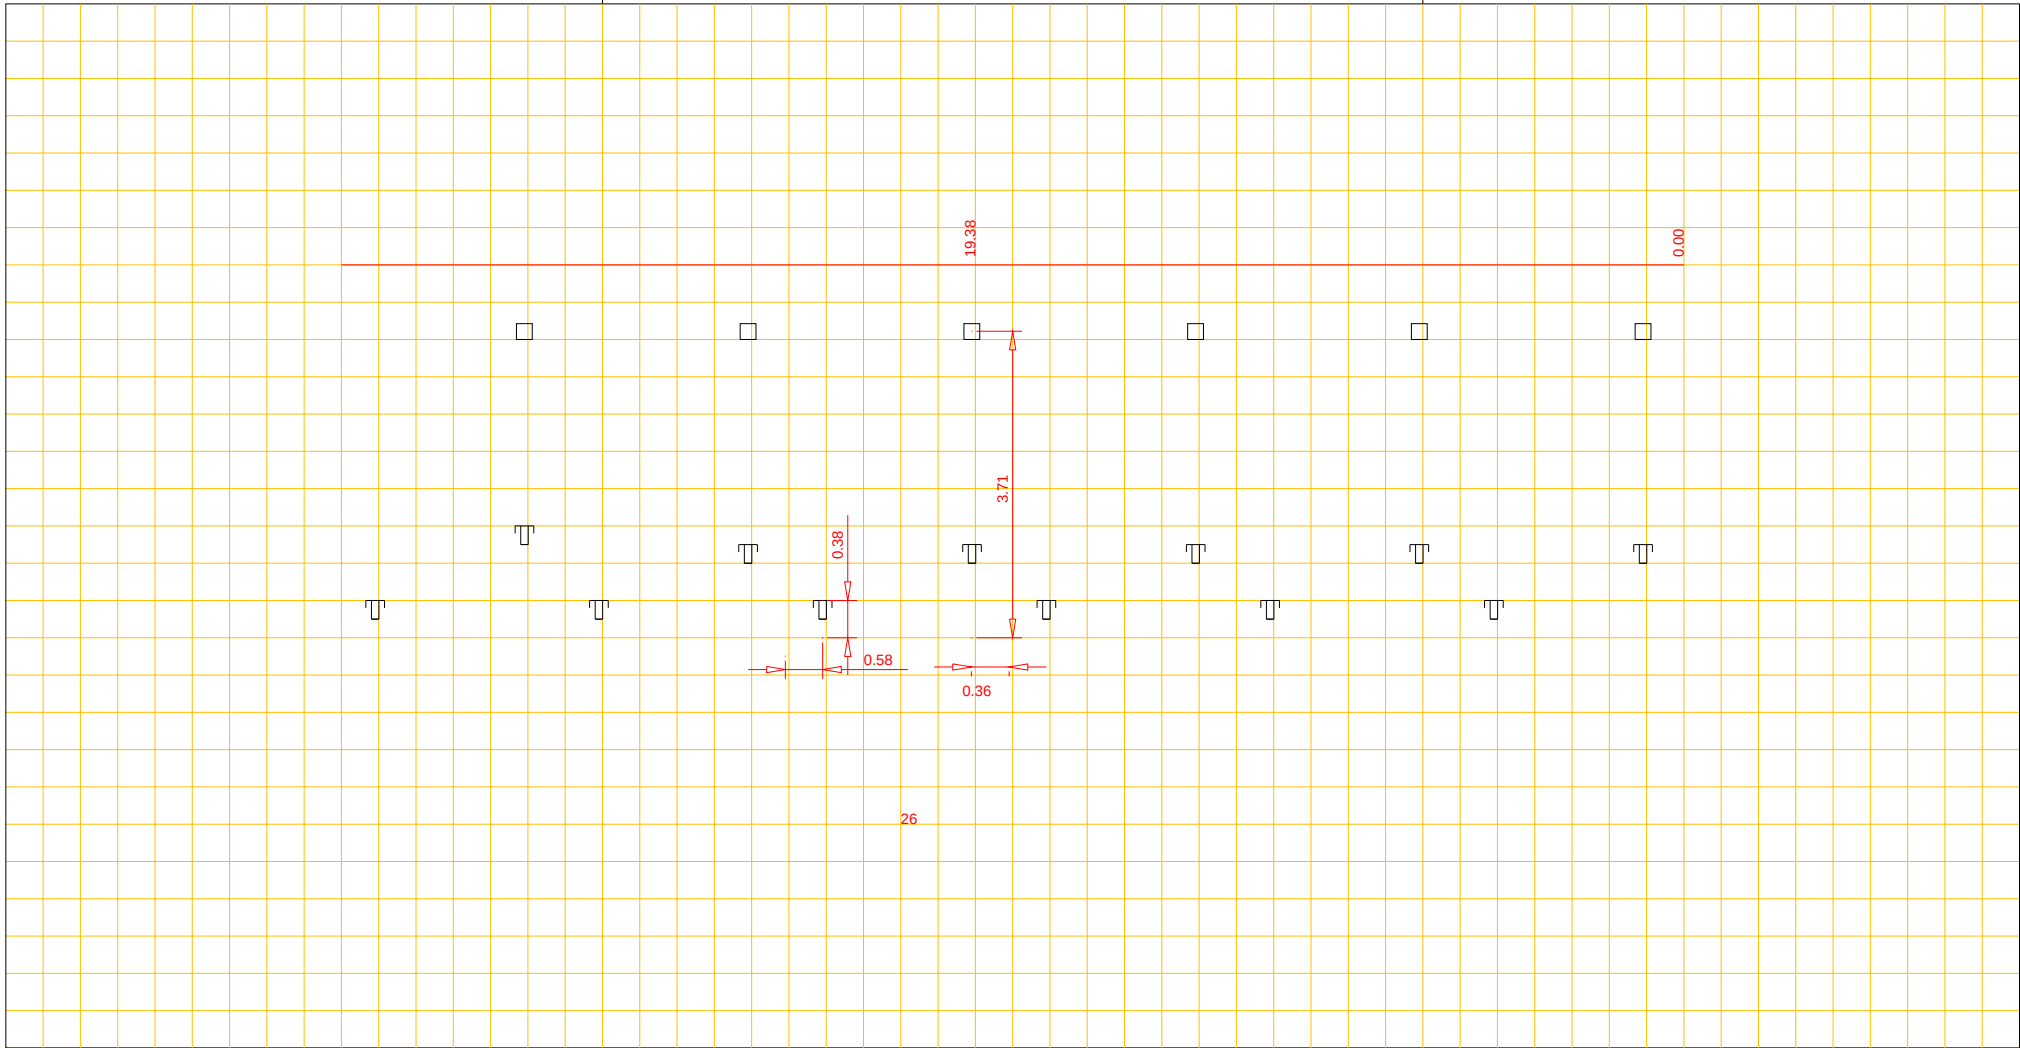

Putnummer  
Bovenkant putdeksel t.o.v. N.A.P. m+  
Binnen onderkant buis t.o.v. N.A.P. m+

riool, Ø cm

Putnummer  
Bovenkant putdeksel t.o.v. N.A.P. m+  
Binnen onderkant buis t.o.v. N.A.P. m+