


Woonkern : Gasselternijveen
 Straatnaam : Hoofdstraat
 Huisnr : 85
 Opname datum : januari 2023

Rioldrevisie

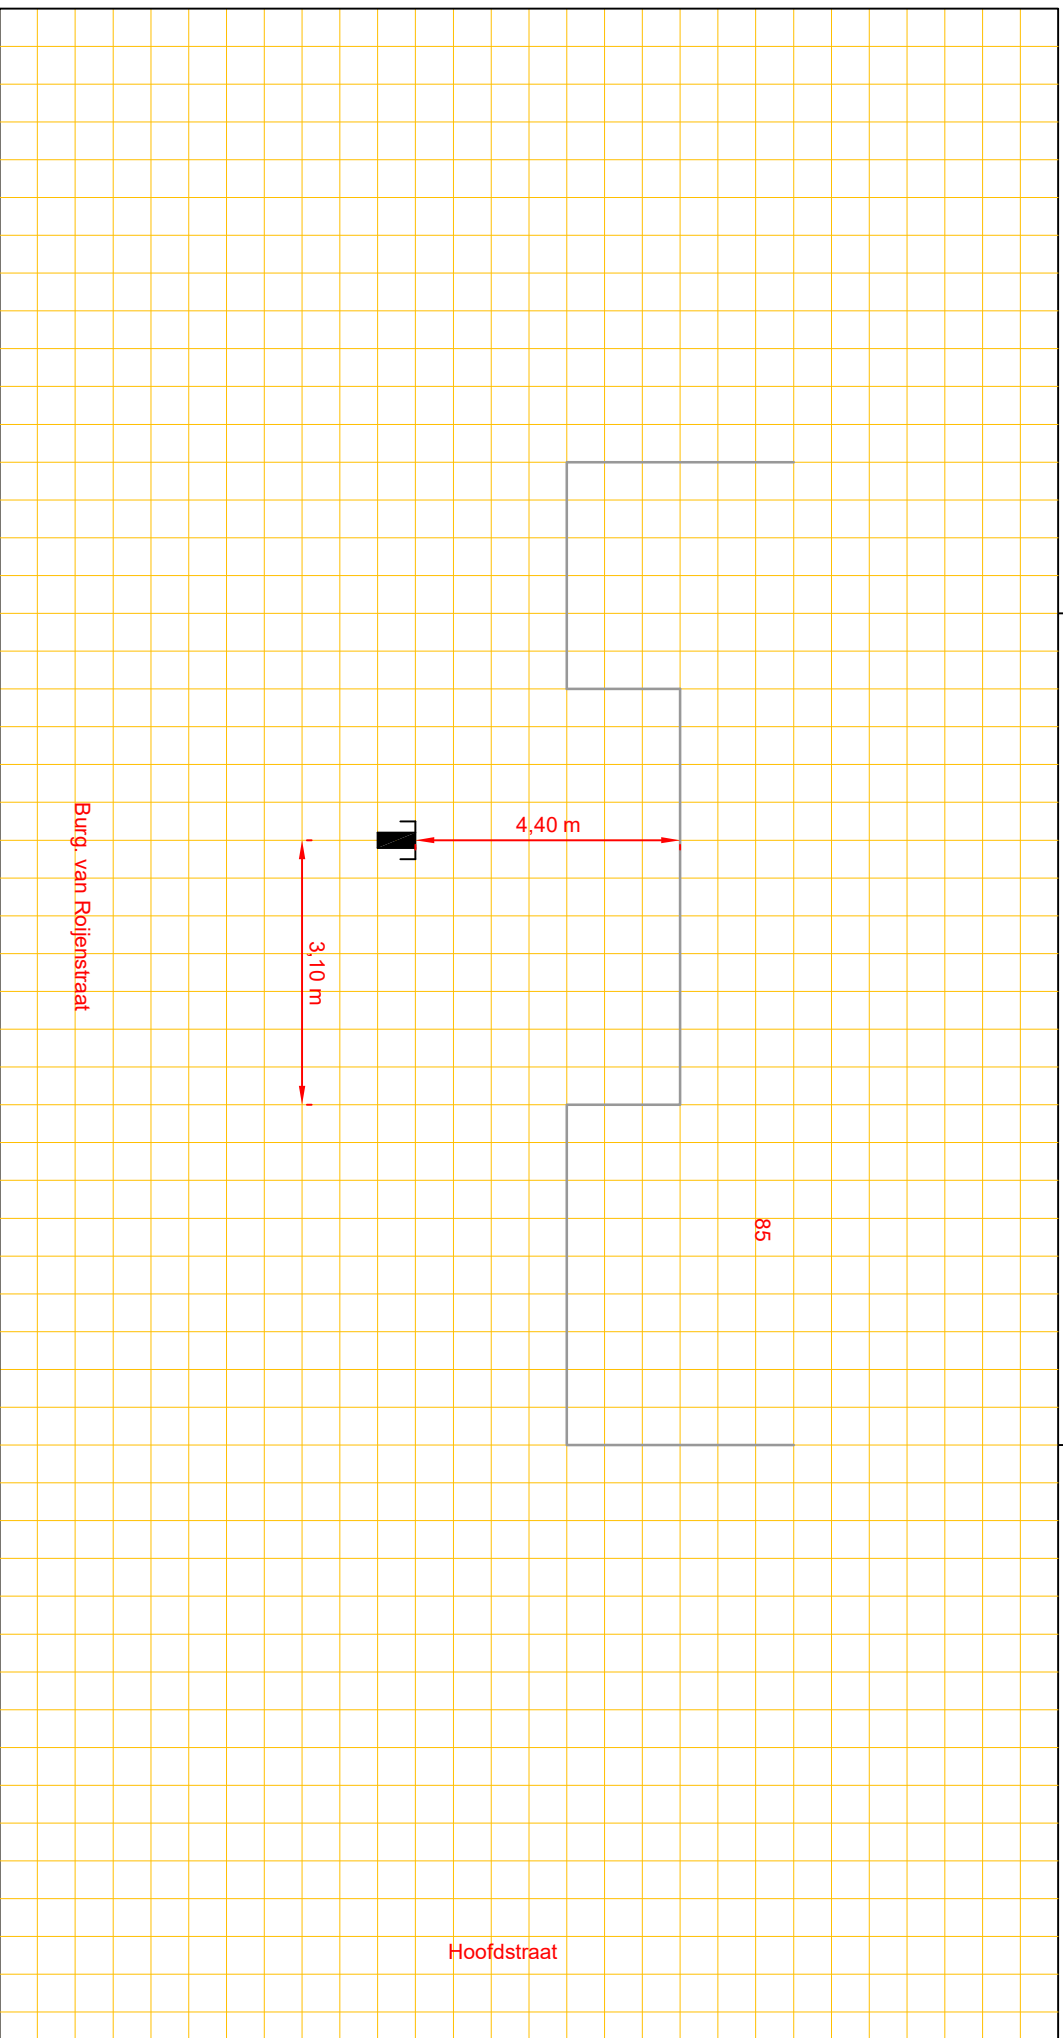

Putnummer
 Bovenkant putdeksel
 Binnen onderkant buis
 t.o.v. N.A.P.
 t.o.v. N.A.P.
 m+
 m+

riool, Ø cm

Putnummer
 Bovenkant putdeksel
 Binnen onderkant buis
 t.o.v. N.A.P.
 t.o.v. N.A.P.
 m+
 m+