




Afd. Openbare Werken

Woonkern : EEXT  
Straatnaam : Eshof  
Huisnr : 10  
Opname datum : 6 september 1968

Rioolrevisie

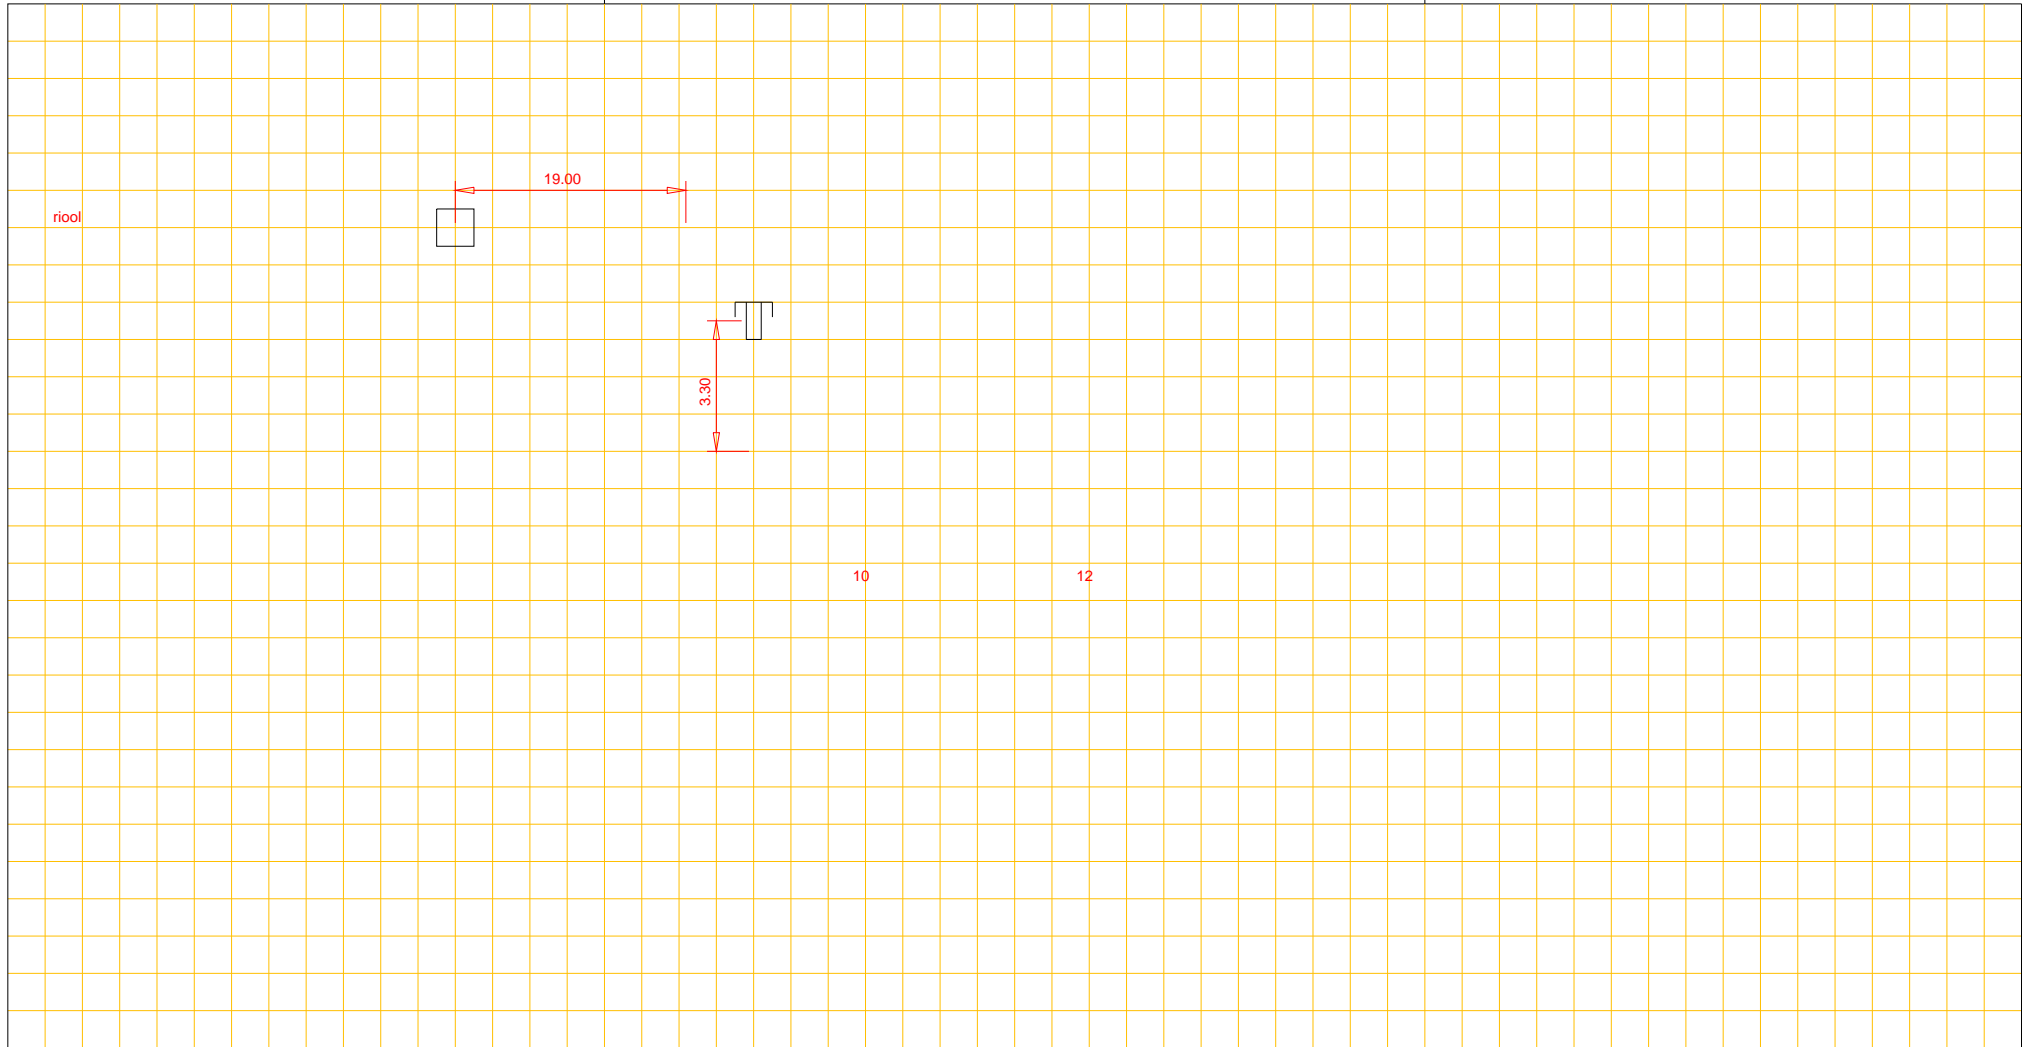

Putnummer		
Bovenkant putdeksel	t.o.v. N.A.P.	m+
Binnen onderkant buis	t.o.v. N.A.P.	m+

riool, Ø cm

Putnummer		
Bovenkant putdeksel	t.o.v. N.A.P.	m+
Binnen onderkant buis	t.o.v. N.A.P.	m+