




Afd. Openbare Werken

Woonkern : ANLOO  
Straatnaam : Doornakkers  
Huisnr : 16  
Opname datum :

Rioolrevisie

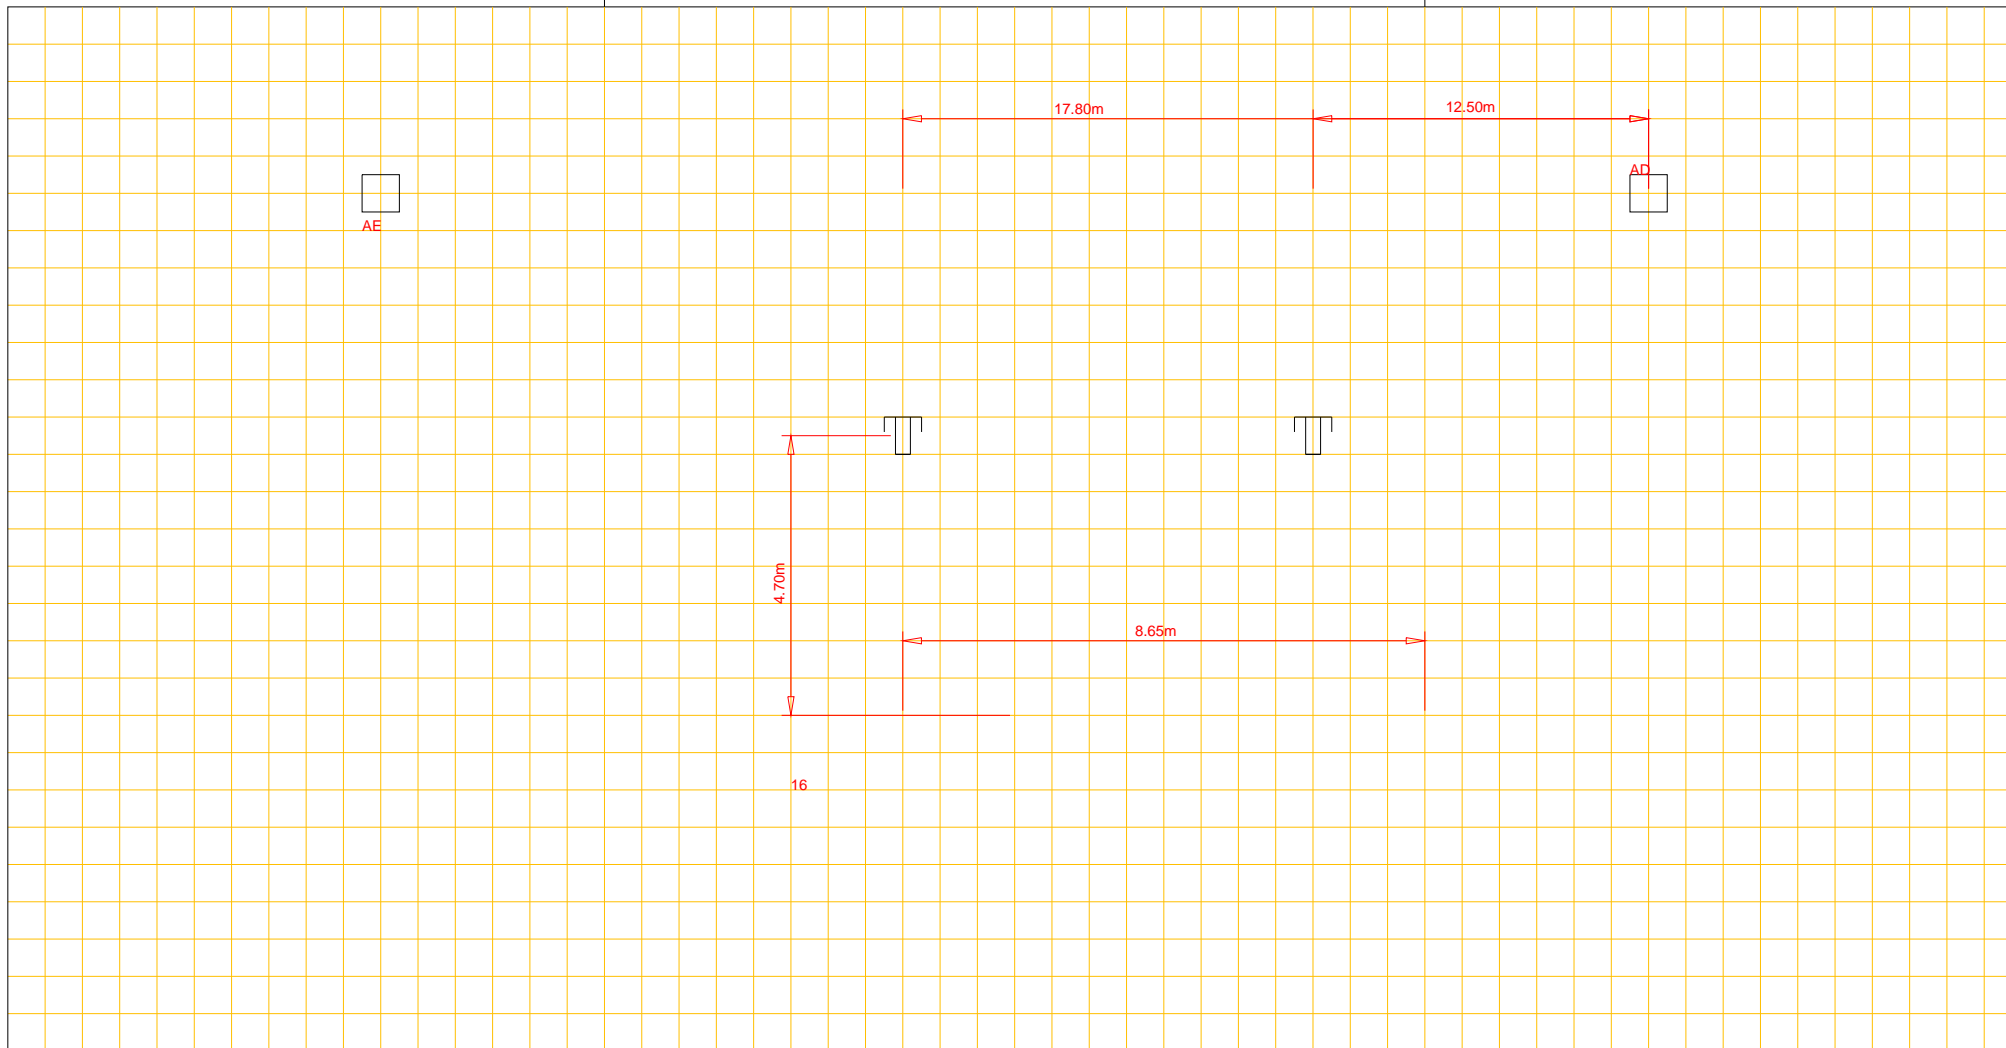

|                       |               |    |  |
|-----------------------|---------------|----|--|
| Putnummer             | 41            |    |  |
| Bovenkant putdeksel   | t.o.v. N.A.P. | m+ |  |
| Binnen onderkant buis | t.o.v. N.A.P. | m+ |  |

riool, Ø cm

|                       |               |    |  |
|-----------------------|---------------|----|--|
| Putnummer             | 43            |    |  |
| Bovenkant putdeksel   | t.o.v. N.A.P. | m+ |  |
| Binnen onderkant buis | t.o.v. N.A.P. | m+ |  |