




Afd. Openbare Werken

Woonkern : Rolde
Straatnaam : De Ziel
Huisnr : 44, 46, 48 en 50
Opname datum : 01-01-1974

Rioolrevisie

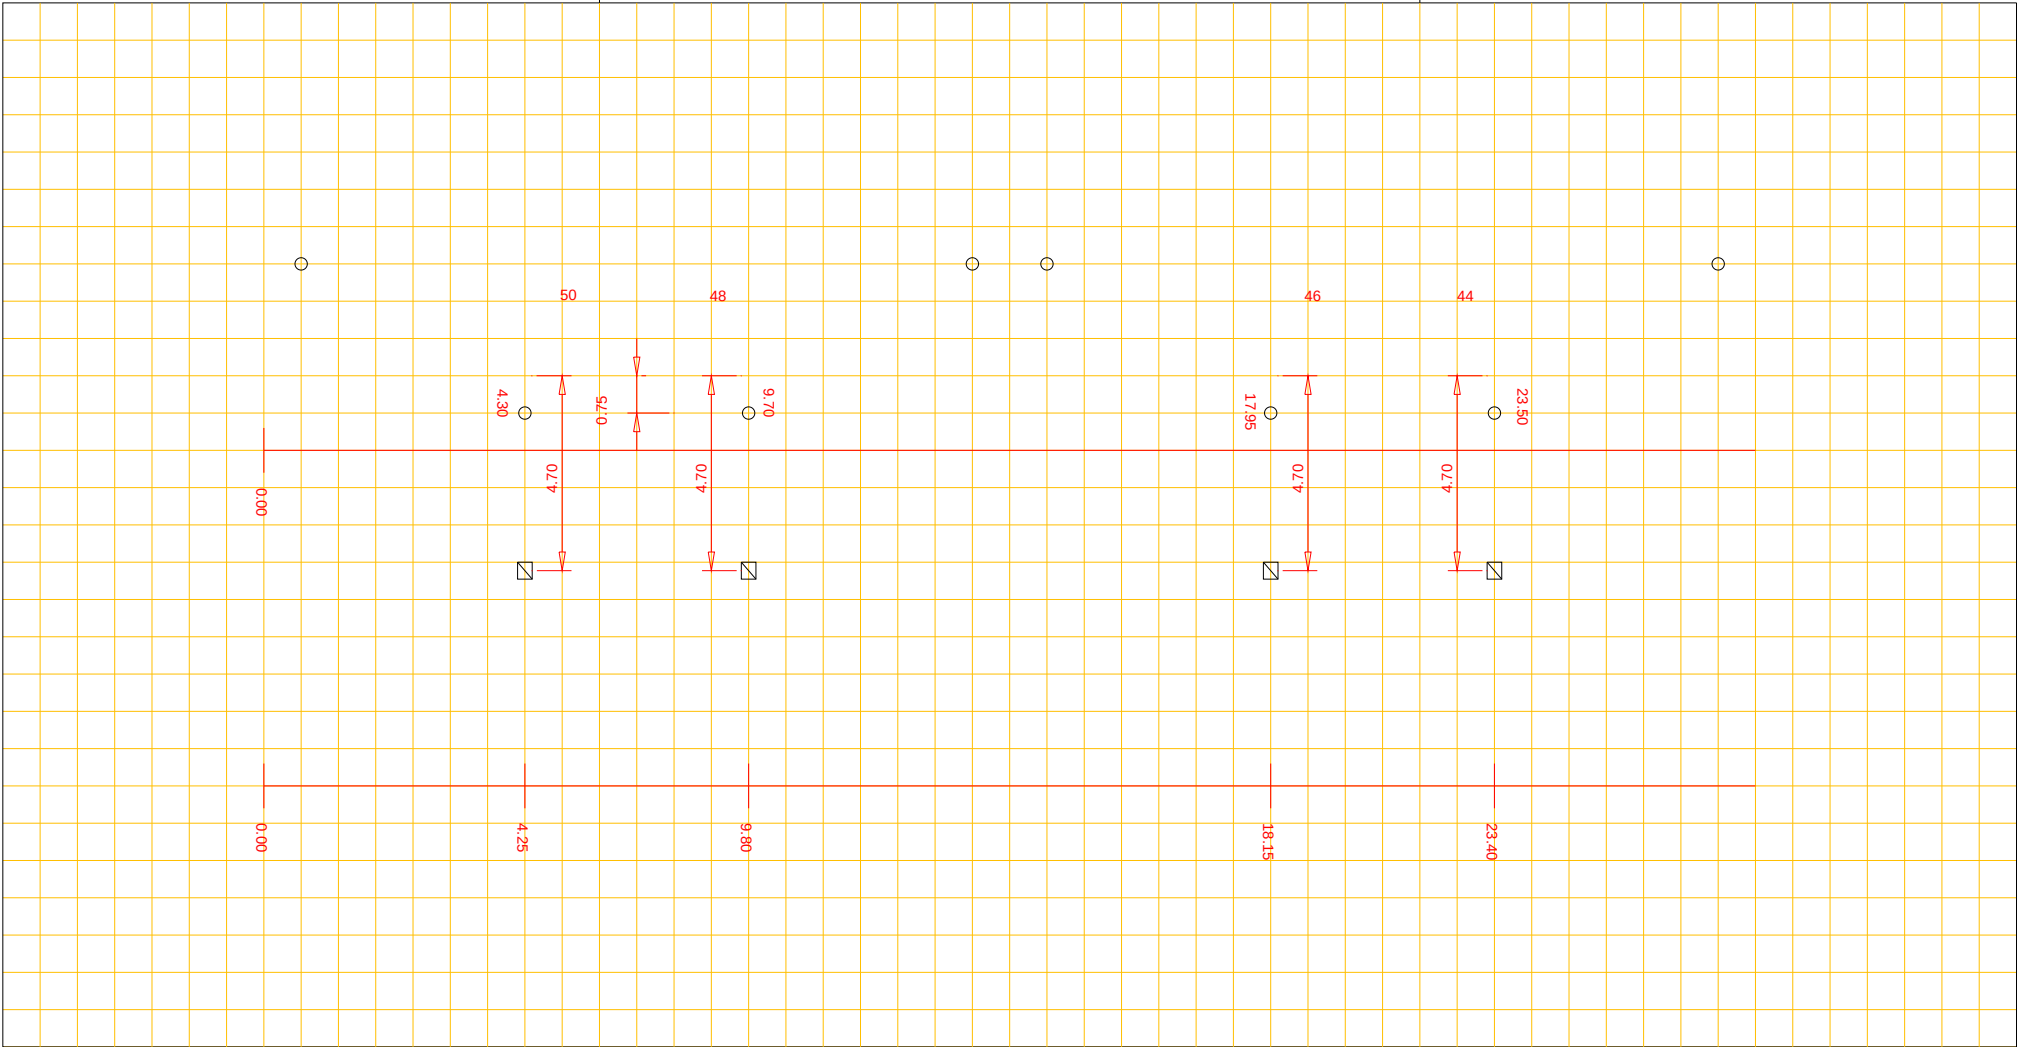

Putnummer
Bovenkant putdeksel t.o.v. N.A.P. m+
Binnen onderkant buis t.o.v. N.A.P. m+

riool, Ø cm

Putnummer
Bovenkant putdeksel t.o.v. N.A.P. m+
Binnen onderkant buis t.o.v. N.A.P. m+