


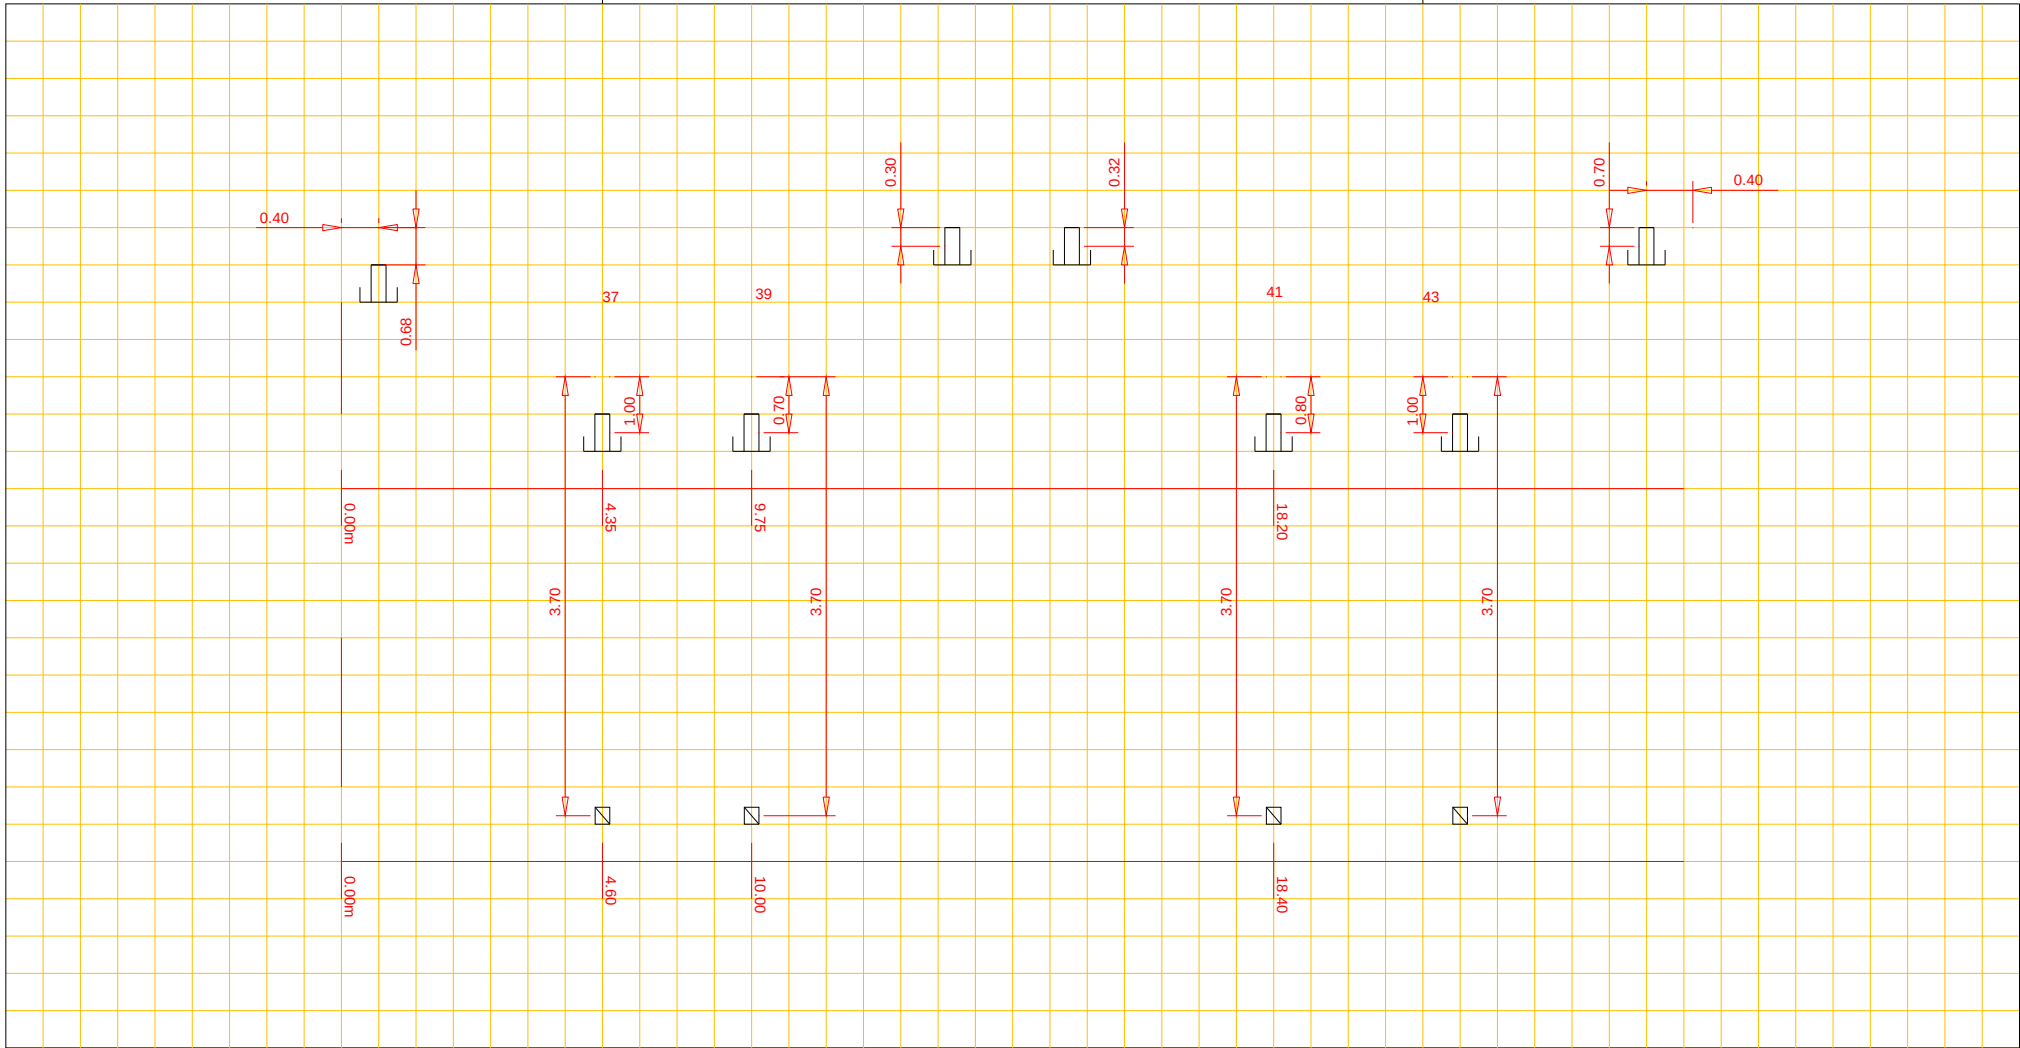

Afd. Openbare Werken

Woonkern : Rolde
Straatnaam : Dopheide
Huisnr : 37, 39, 41, 43
Opname datum :

Rioolrevisie



Putnummer			riool, Ø	cm	Put n ummer		
Bovenkant putdeksel	t.o.v. N.A.P.	m+			Bovenkant putdeksel	t.o.v. N.A.P.	m+
Binnen onderkant buis	t.o.v. N.A.P.	m+			Binnen onderkant buis	t.o.v. N.A.P.	m+