




Afd. Openbare Werken

Woonkern : Gasselternijveen
Straatnaam : Schuttevaerstraat
Huisnr : 26
Opname datum : 24-09--2007

Rioolrevisie

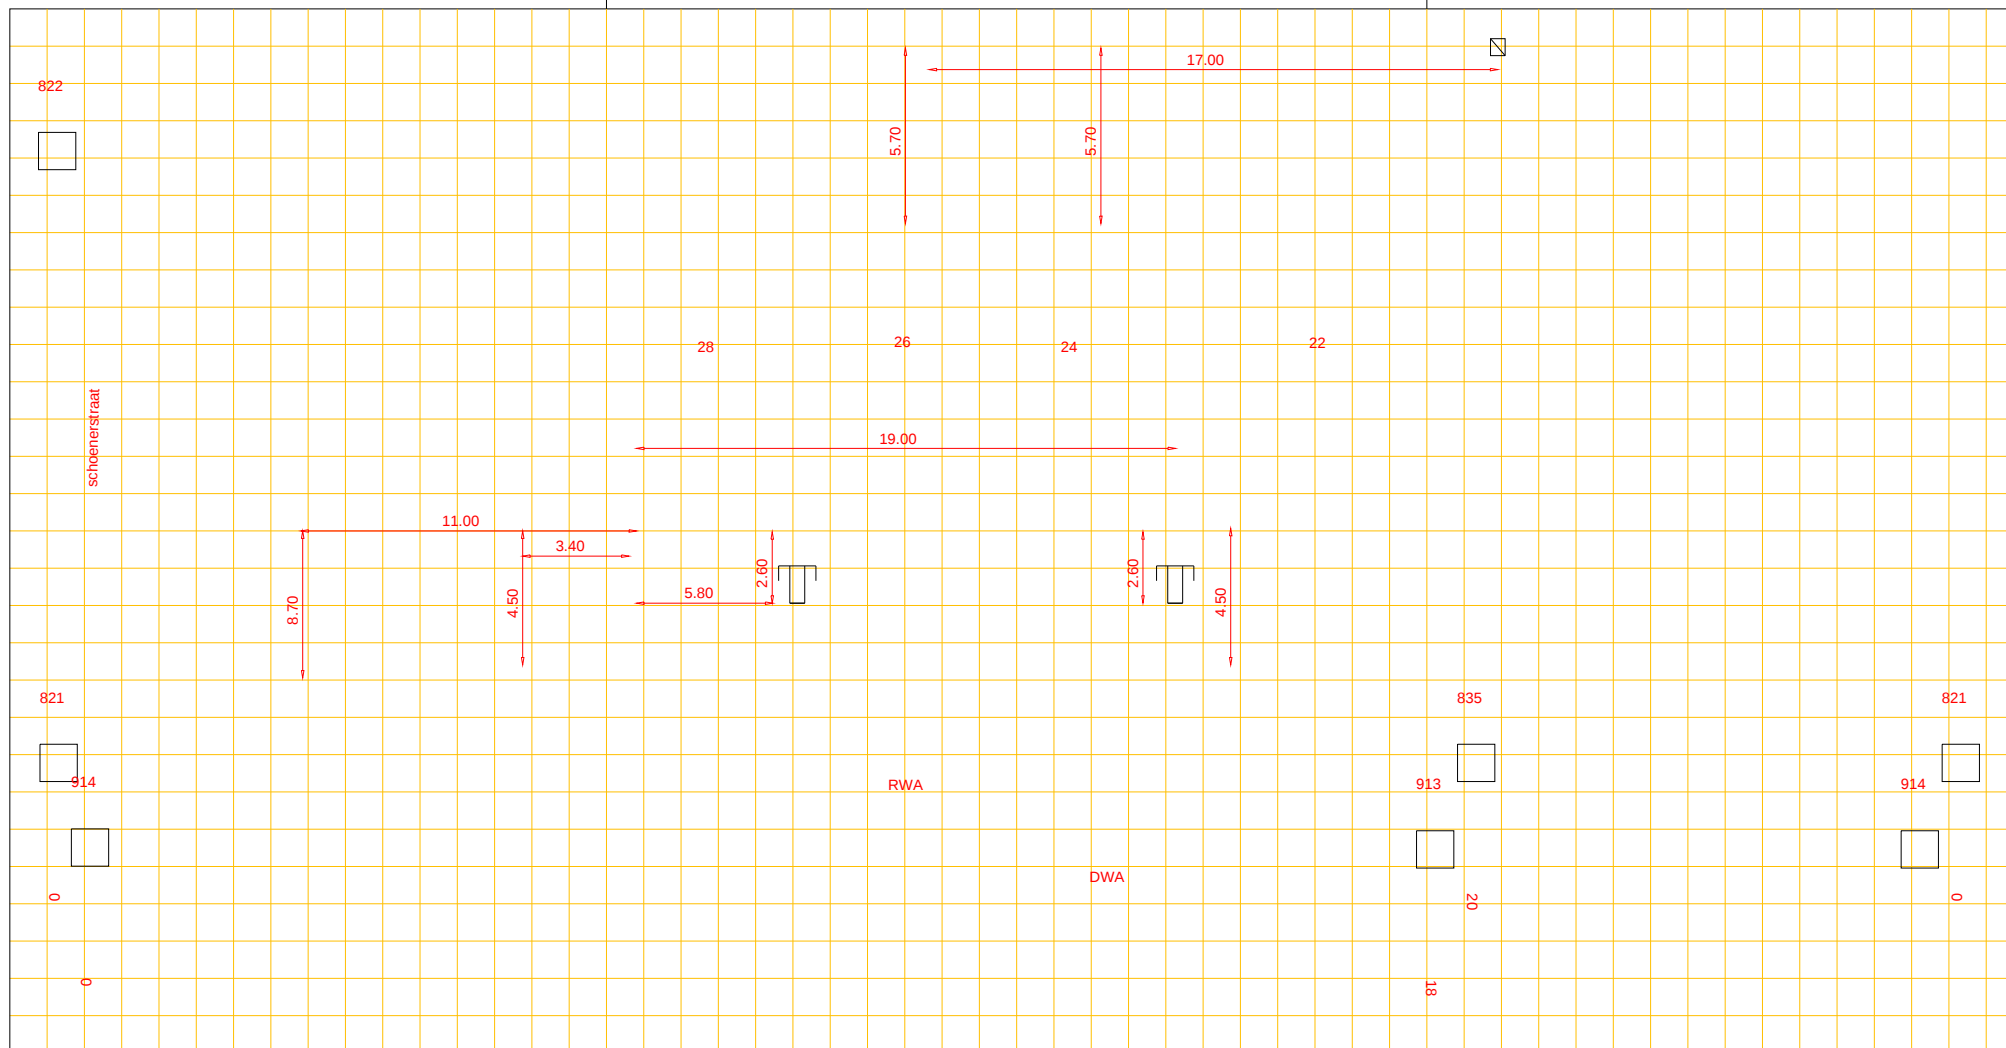

Putnummer	821
Bovenkant putdeksel	t.o.v. N.A.P. 4.78 m+
Binnen onderkant buis	t.o.v. N.A.P. 3.51 m+

PVC riool, Ø 25.00 cm

Putnummer	835
Bovenkant putdeksel	t.o.v. N.A.P. 4.78 m+
Binnen onderkant buis	t.o.v. N.A.P. 3.45 m+