


Woonkern : ANNERVEENSCH E KANAAL
Straatnaam : Greveling
Huisnr : 34
Opname datum : januari 1985

Rioolrevisie

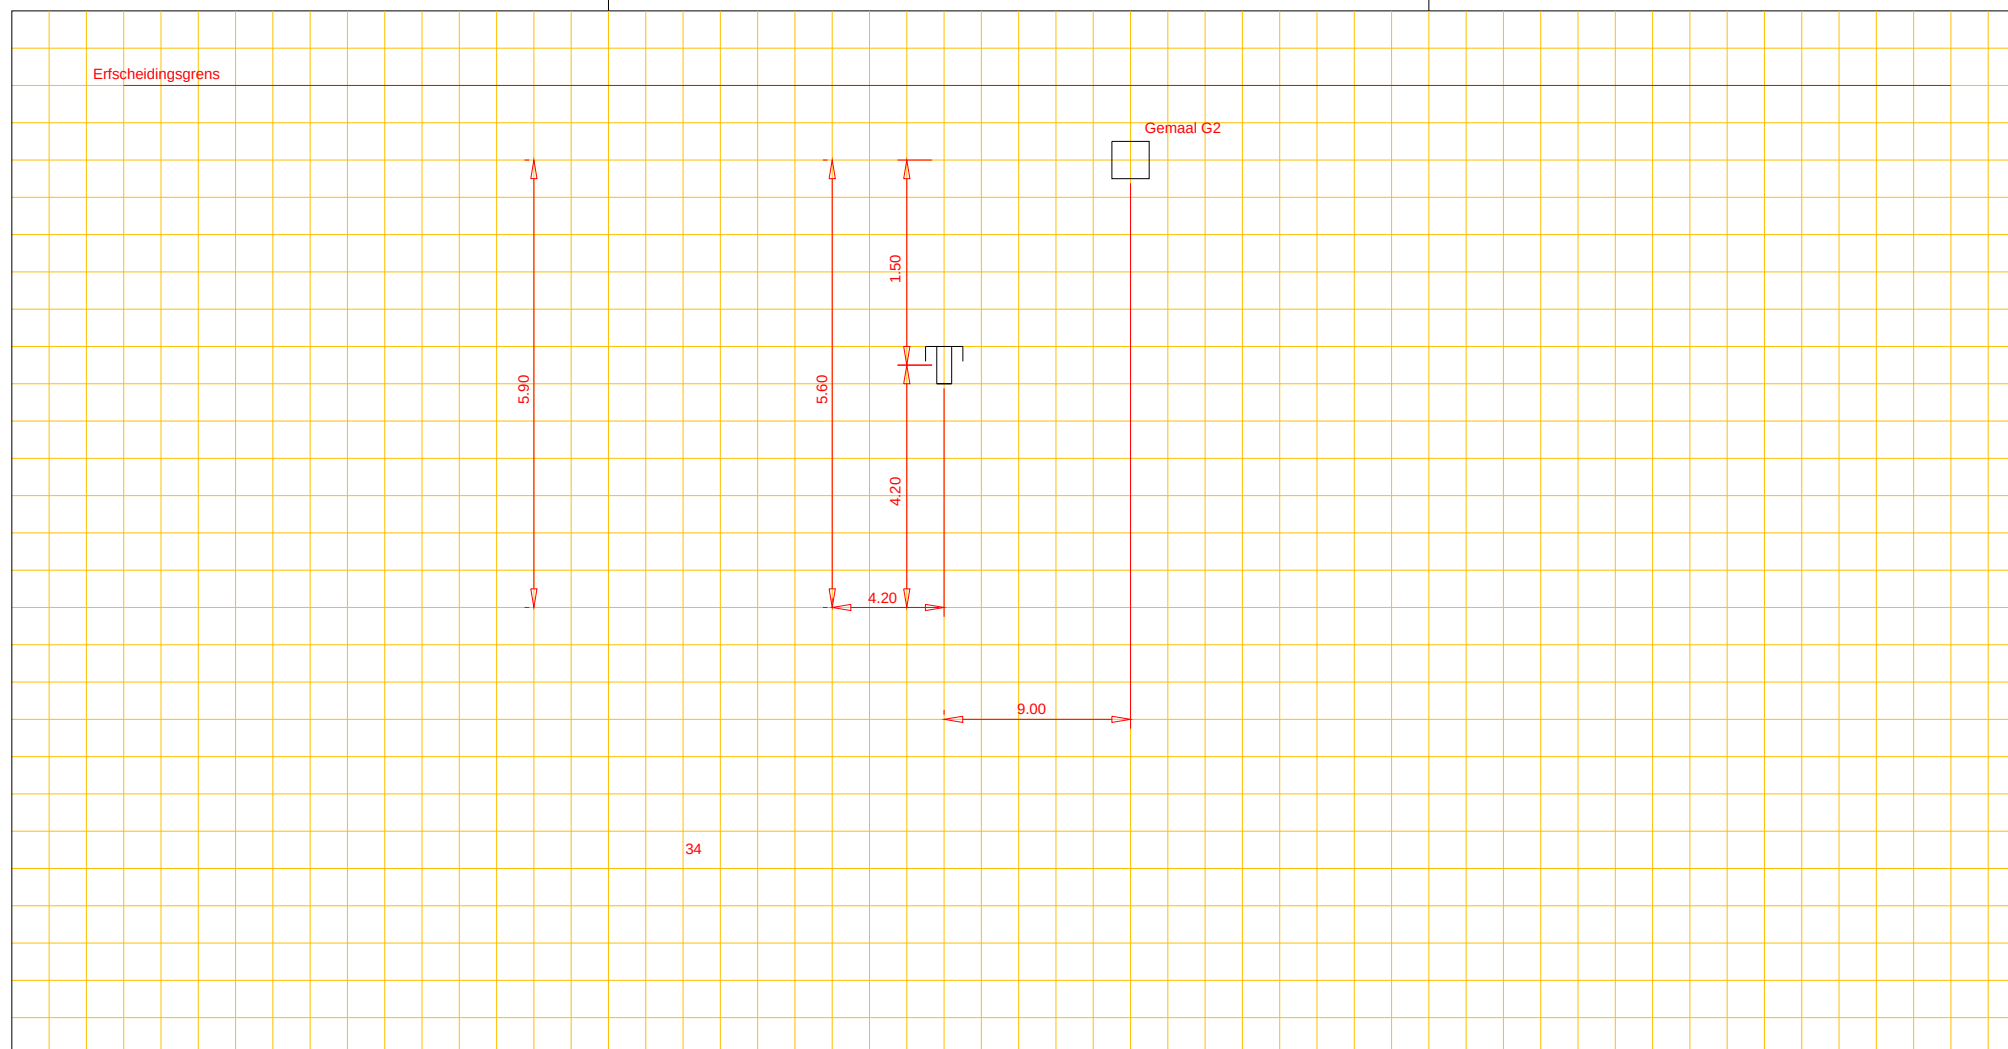

Putnummer

Bovenkant putdeksel

t.o.v. N.A.P.

 $m+$

riool, Ø cm

Binnen onderkant buis

t.o.v. N.A.P.

 $m+$

Put number

Bovenkant putdeksel

t.o.v. N.A.P.

 $m+$

Binnen onderkant buis

t.o.v. N.A.P.

 $m+$