




Afd. Openbare Werken

Woonkern : Annen
Straatnaam : Lange Landen
Huisnr : 2
Opname datum : 12 juli 2001

Rioolrevisie

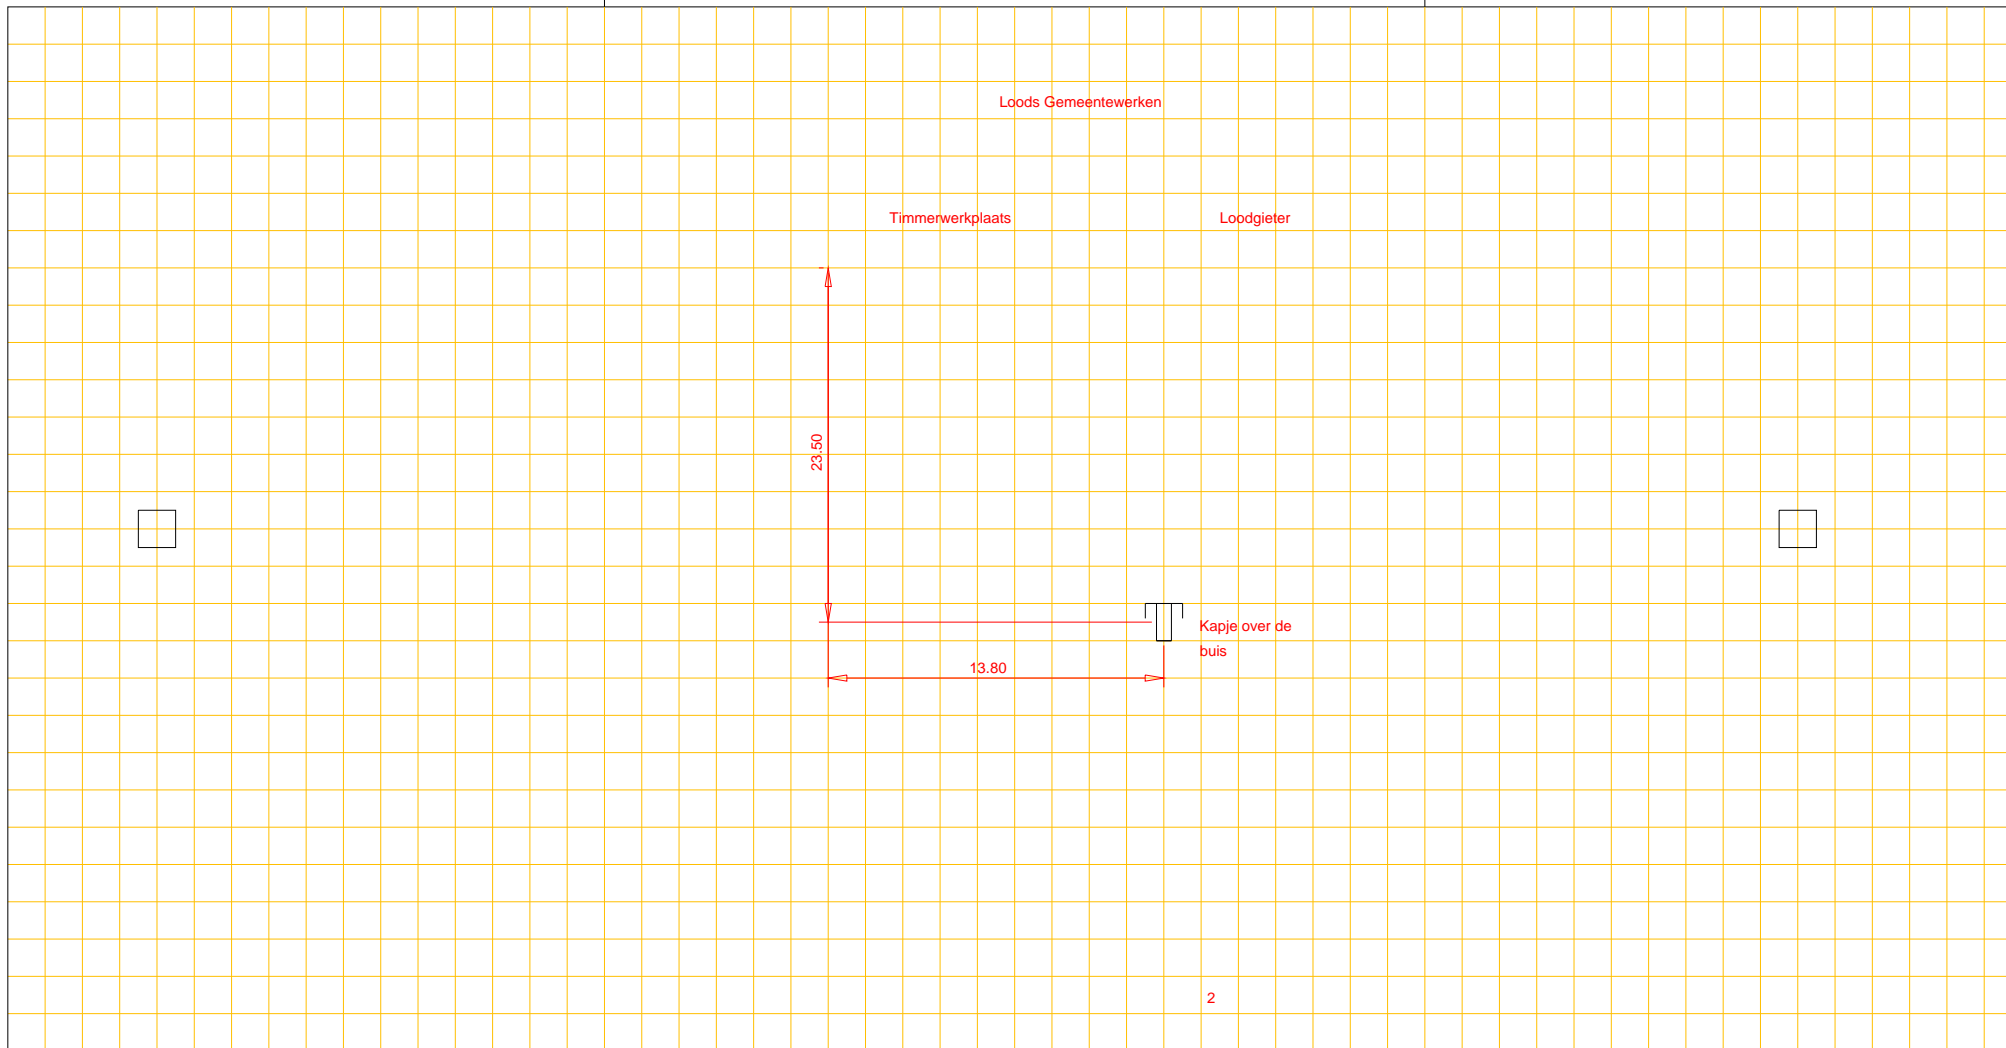

Putnummer		
Bovenkant putdeksel	t.o.v. N.A.P.	m+
Binnen onderkant buis	t.o.v. N.A.P.	m+

riool, Ø cm

Putnummer		
Bovenkant putdeksel	t.o.v. N.A.P.	m+
Binnen onderkant buis	t.o.v. N.A.P.	m+