




Afd. Openbare Werken

Woonkern : Rolde
Straatnaam : De Hoorns
Huisnr : 32, 37 en 39
Opname datum : 15-6-2004

Rioolrevisie

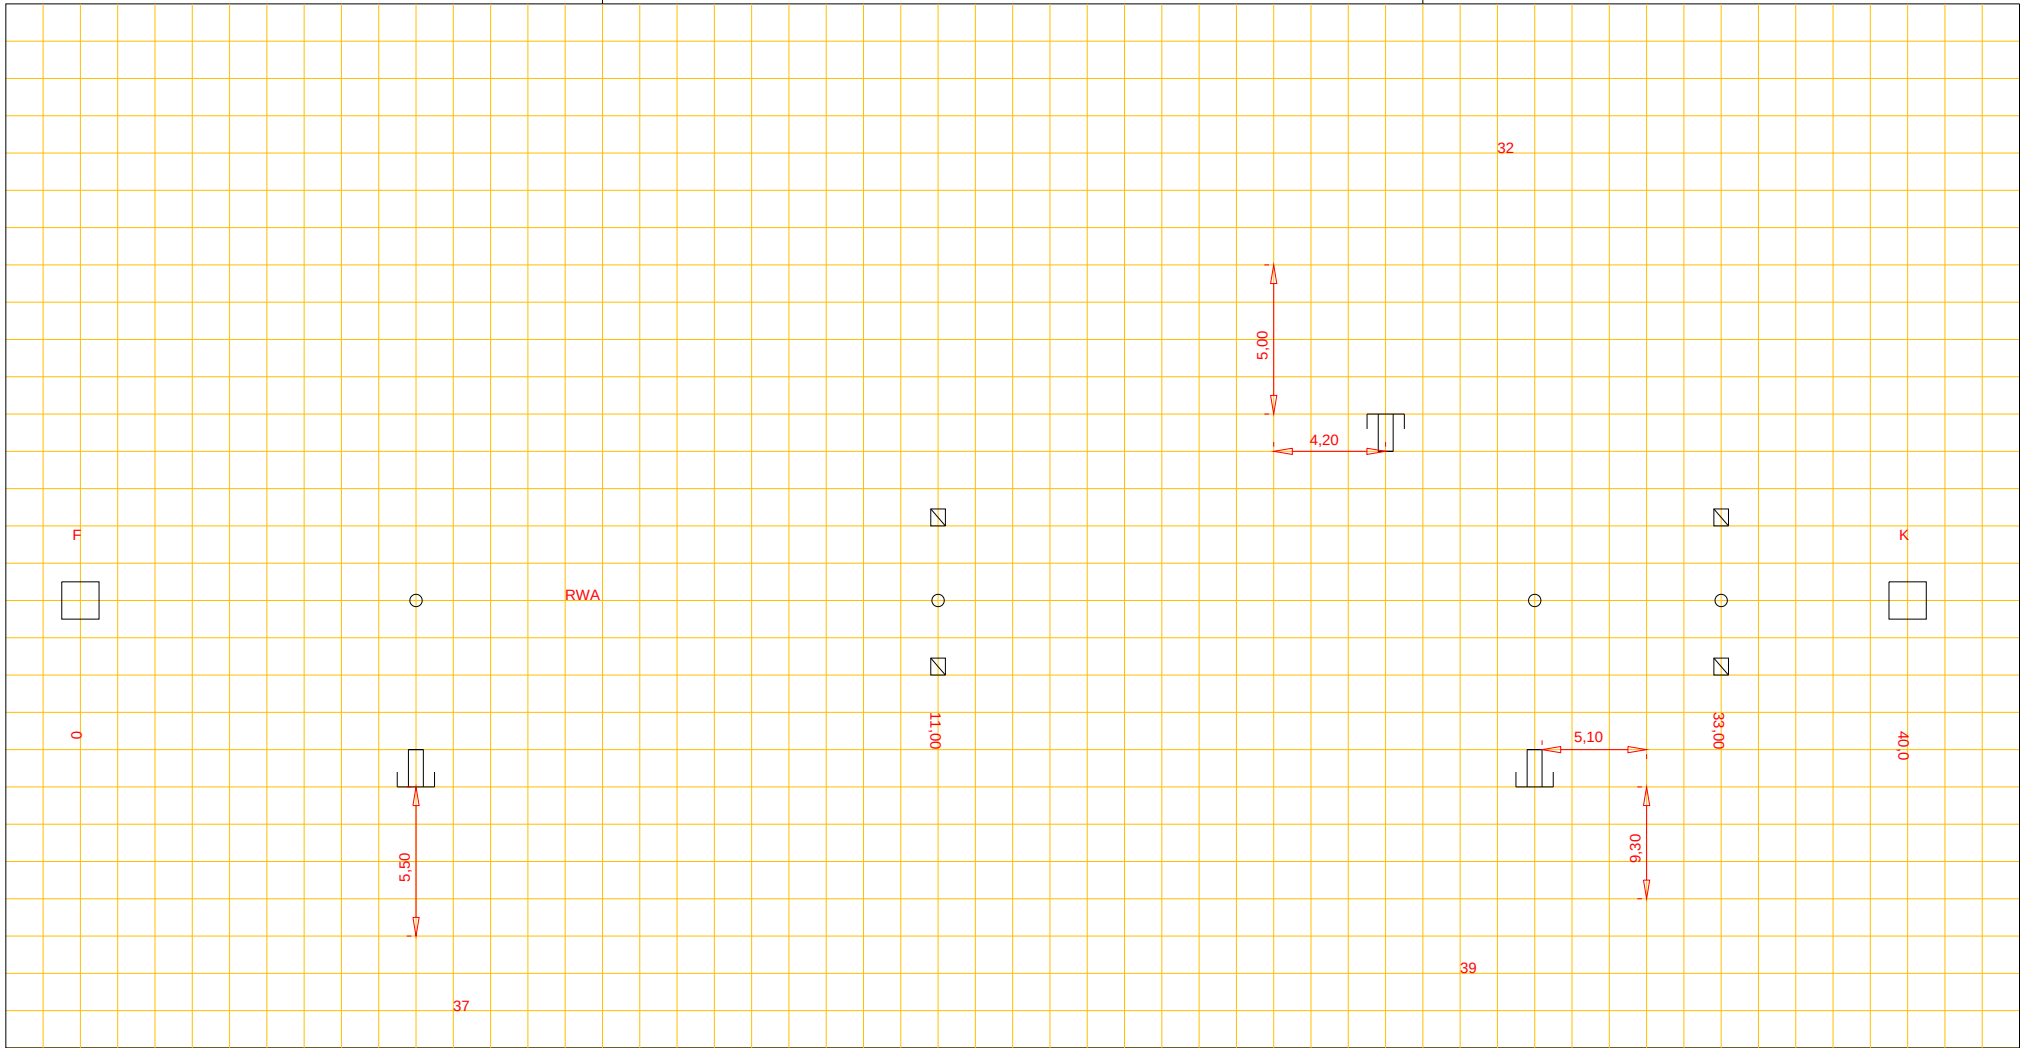

Putnummer	F
Bovenkant putdeksel	t.o.v. N.A.P. 12,05 m+
Binnen onderkant buis	t.o.v. N.A.P. 10,17 m+

pvc riool, Ø 40 cm

Putnummer	K
Bovenkant putdeksel	t.o.v. N.A.P. 12,09 m+
Binnen onderkant buis	t.o.v. N.A.P. 10,07 m+