




Afd. Openbare Werken

Woonkern : Annen
Straatnaam : Schoolstraat
Huisnr : 3
Opname datum : 2 december 1954

Rioolrevisie

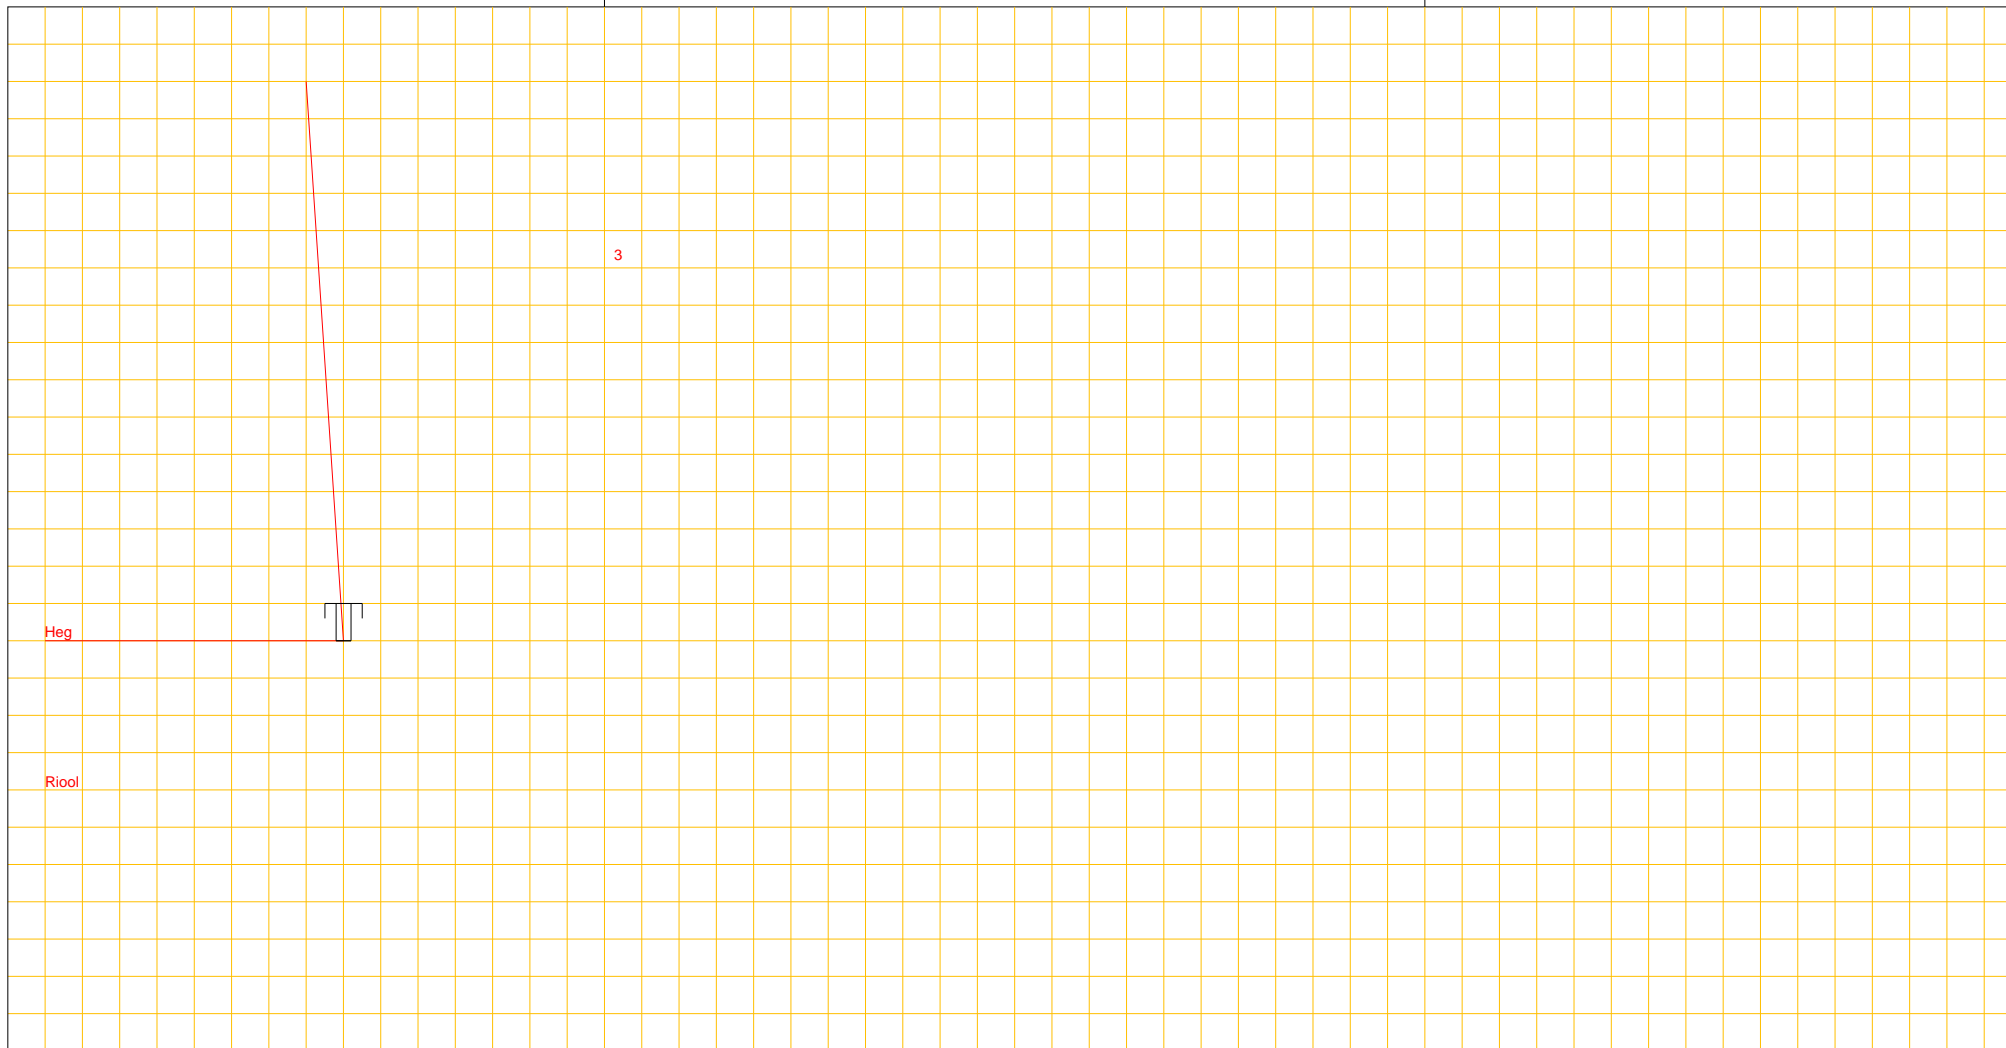

Heg

Riool

3

Putnummer

Bovenkant putdeksel

Binnen onderkant buis

t.o.v. N.A.P.

t.o.v. N.A.P.

m+

m+

riool, Ø

cm

Putnummer

Bovenkant putdeksel

Binnen onderkant buis

t.o.v. N.A.P.

t.o.v. N.A.P.

m+

m+