


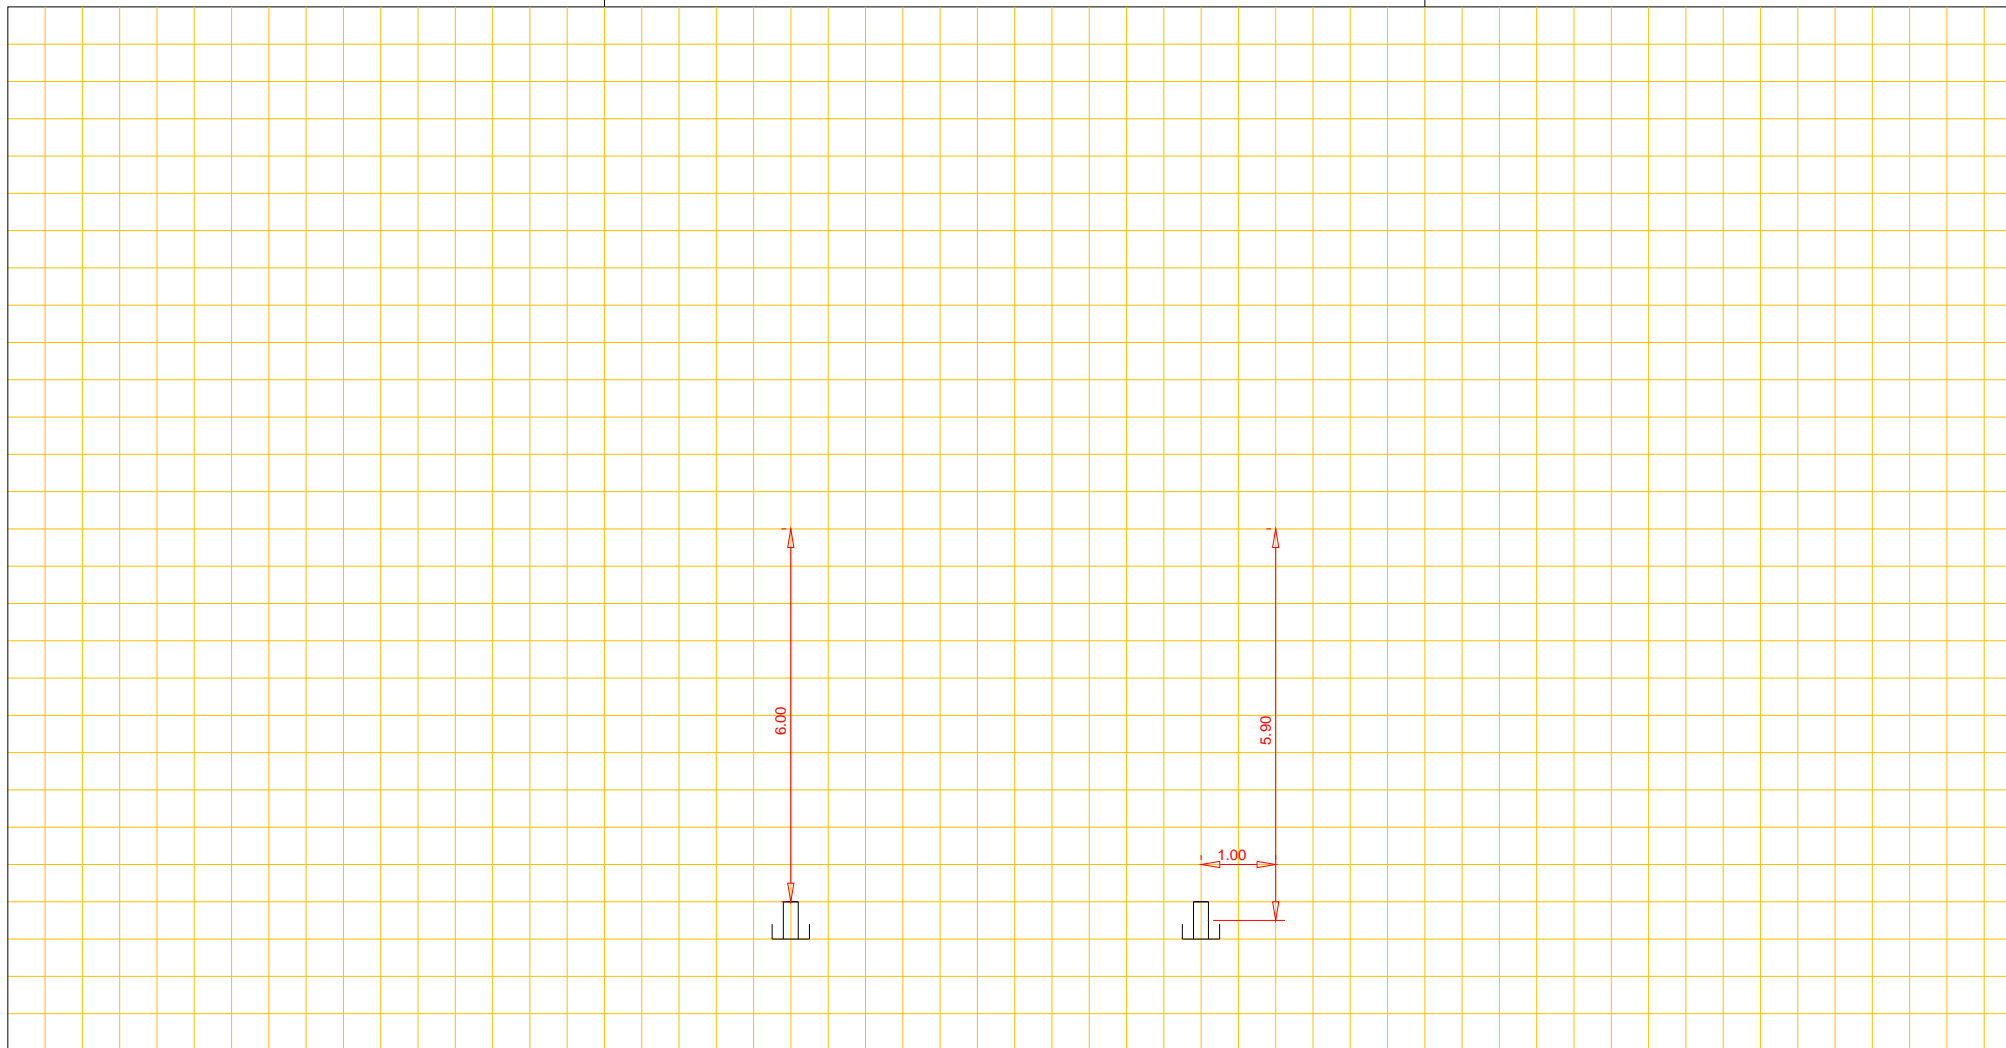

Afd. Openbare Werken

Woonkern : Rolde
 Straatnaam : Bergakers
 Huisnr : 2 en 4
 Opname datum : 12-1988

Rioolrevisie



Putnummer
 Bovenkant putdeksel t.o.v. N.A.P. m+
 Binnen onderkant buis t.o.v. N.A.P. m+

riool, Ø cm

Putnummer
 Bovenkant putdeksel t.o.v. N.A.P. m+
 Binnen onderkant buis t.o.v. N.A.P. m+